

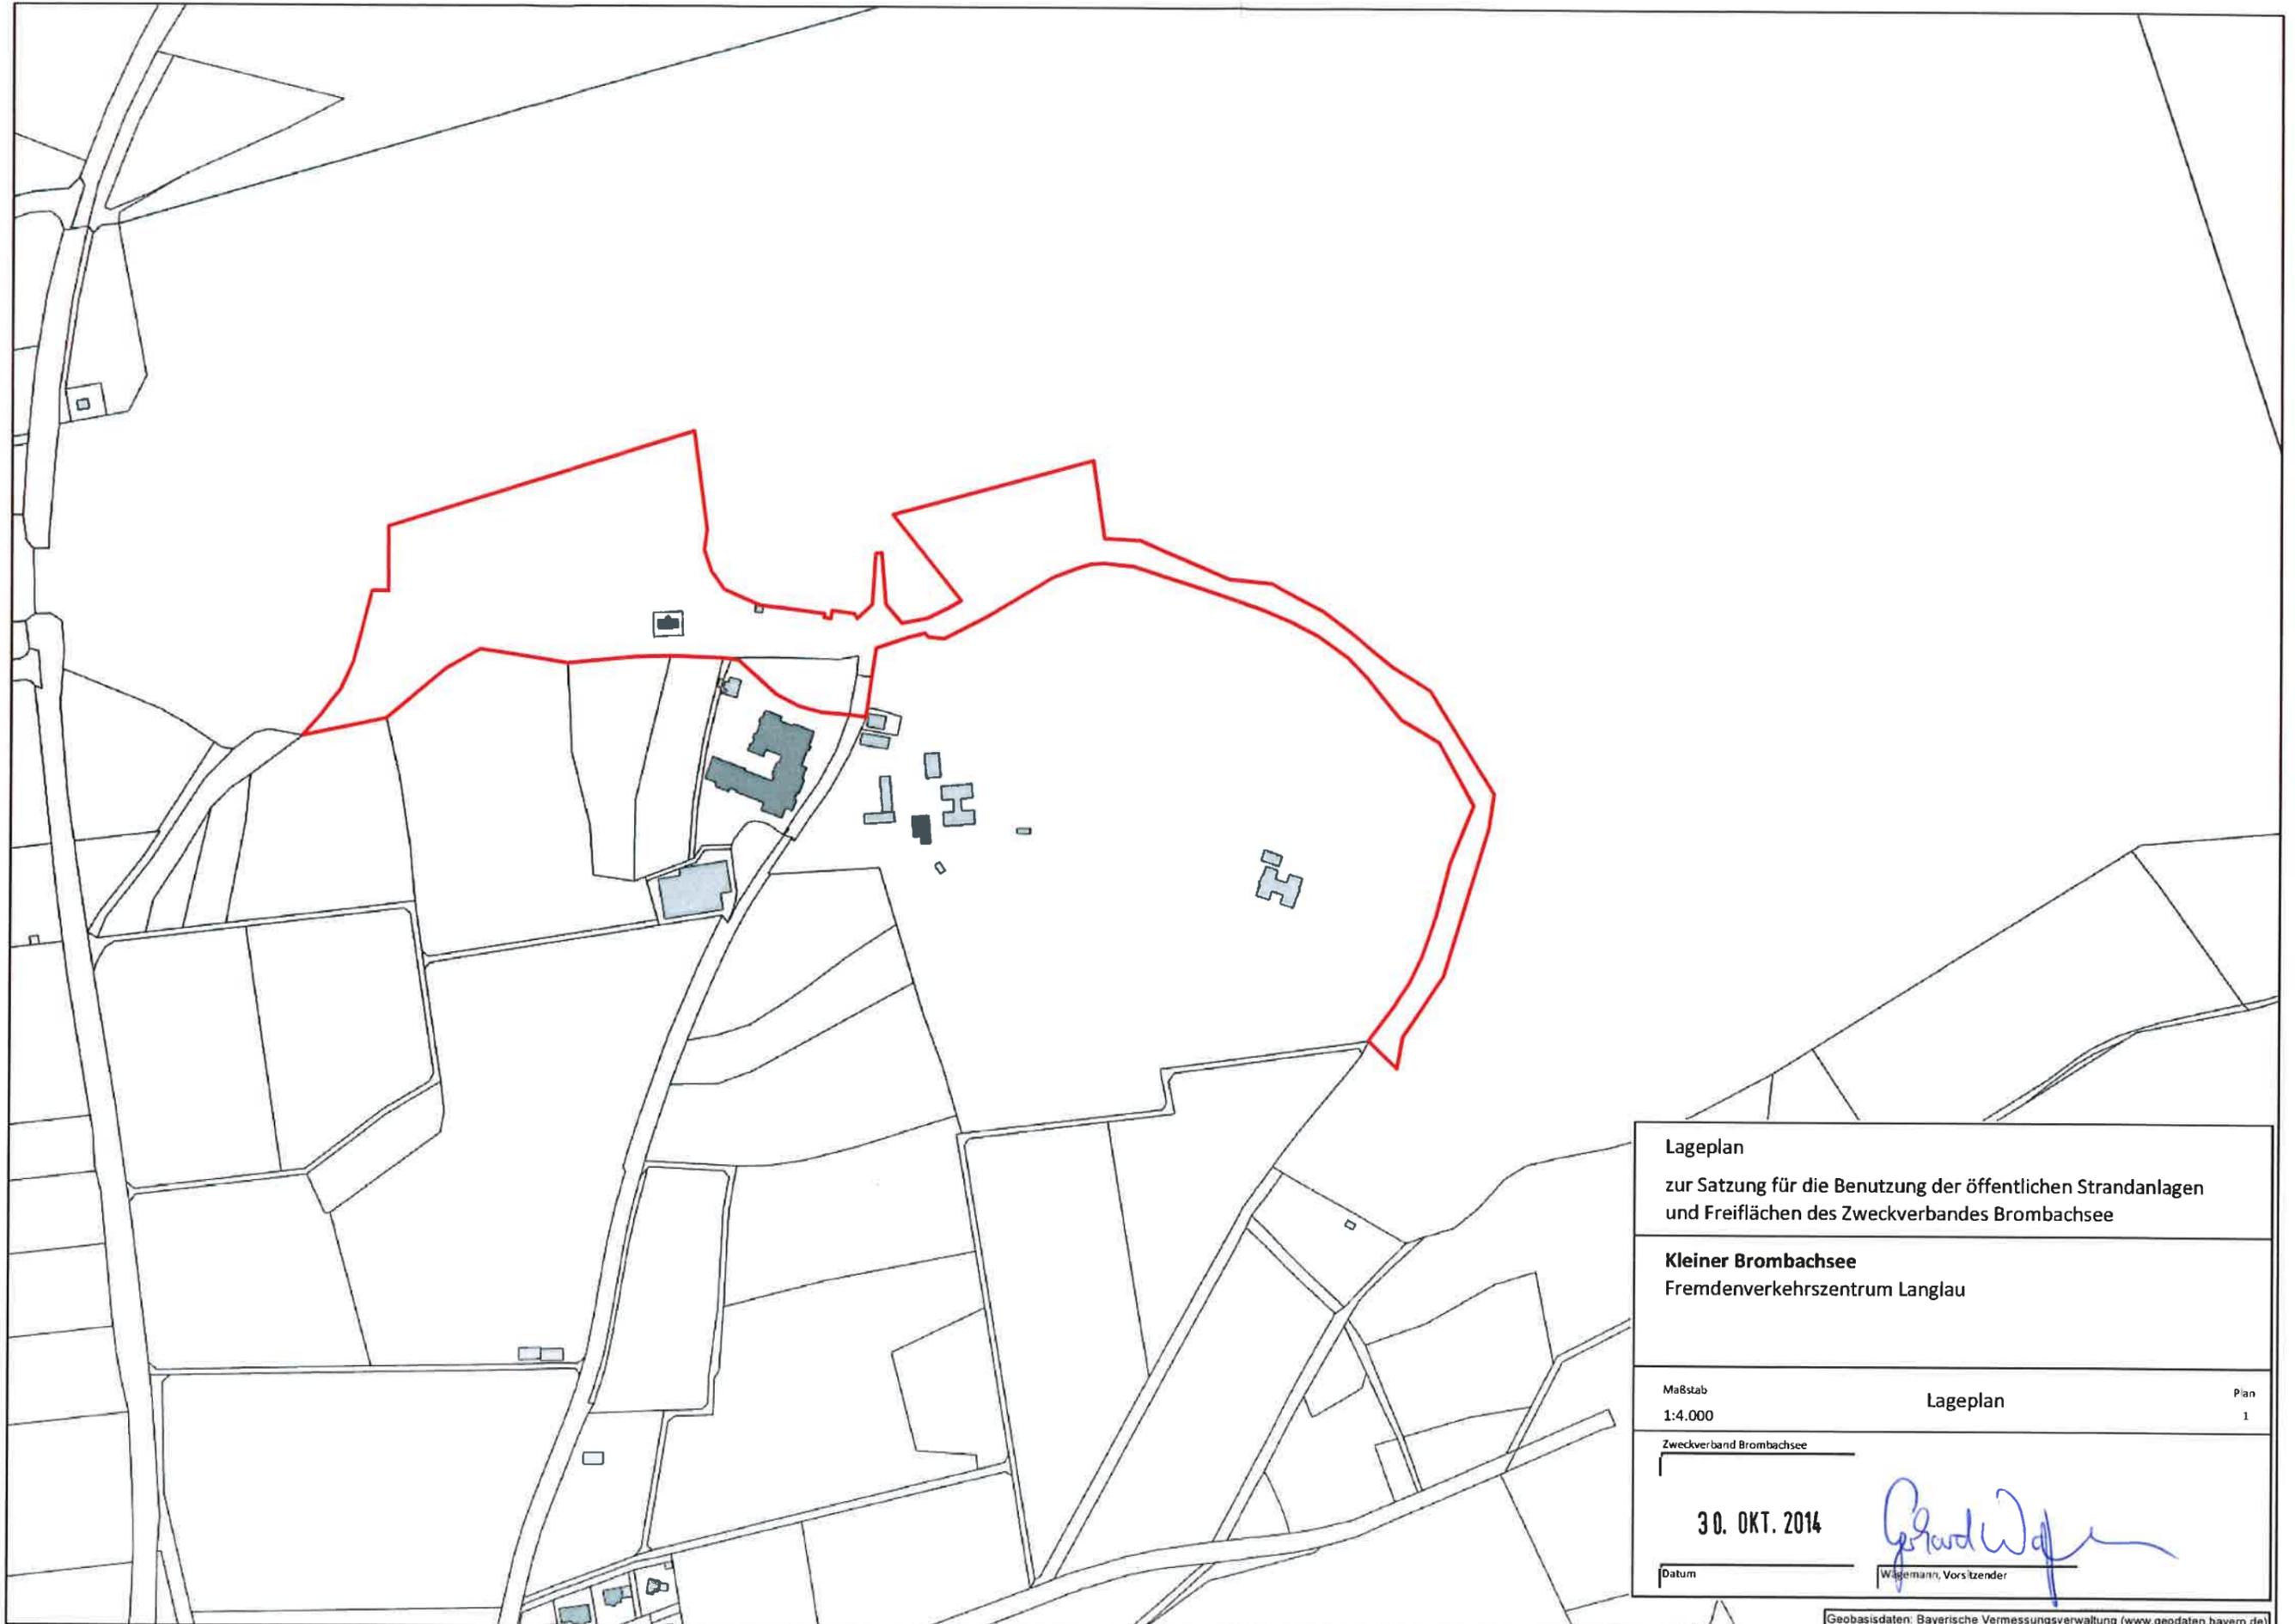



Übersichtsplan		
zur Satzung für die Benutzung der öffentlichen Strandanlagen und Freiflächen des Zweckverbandes Brombachsee		
Kleiner Brombachsee Großer Brombachsee Igelsbachsee		
Maßstab 1:25.000	Übersichtsplan	Plan 0
Zweckverband Brombachsee		
30. OKT. 2014		
Datum	Wagemann, Vorsitzender	

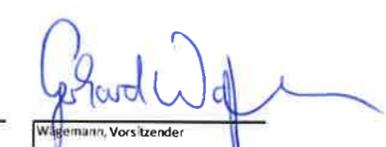


Lageplan zur Satzung für die Benutzung der öffentlichen Strandanlagen und Freiflächen des Zweckverbandes Brombachsee		
Kleiner Brombachsee Fremdenverkehrszentrum Langlaur		
Maßstab 1:4.000	Lageplan	Plan 1
Zweckverband Brombachsee		
Datum 30. OKT. 2014	 Wagemann, Vorsitzender	

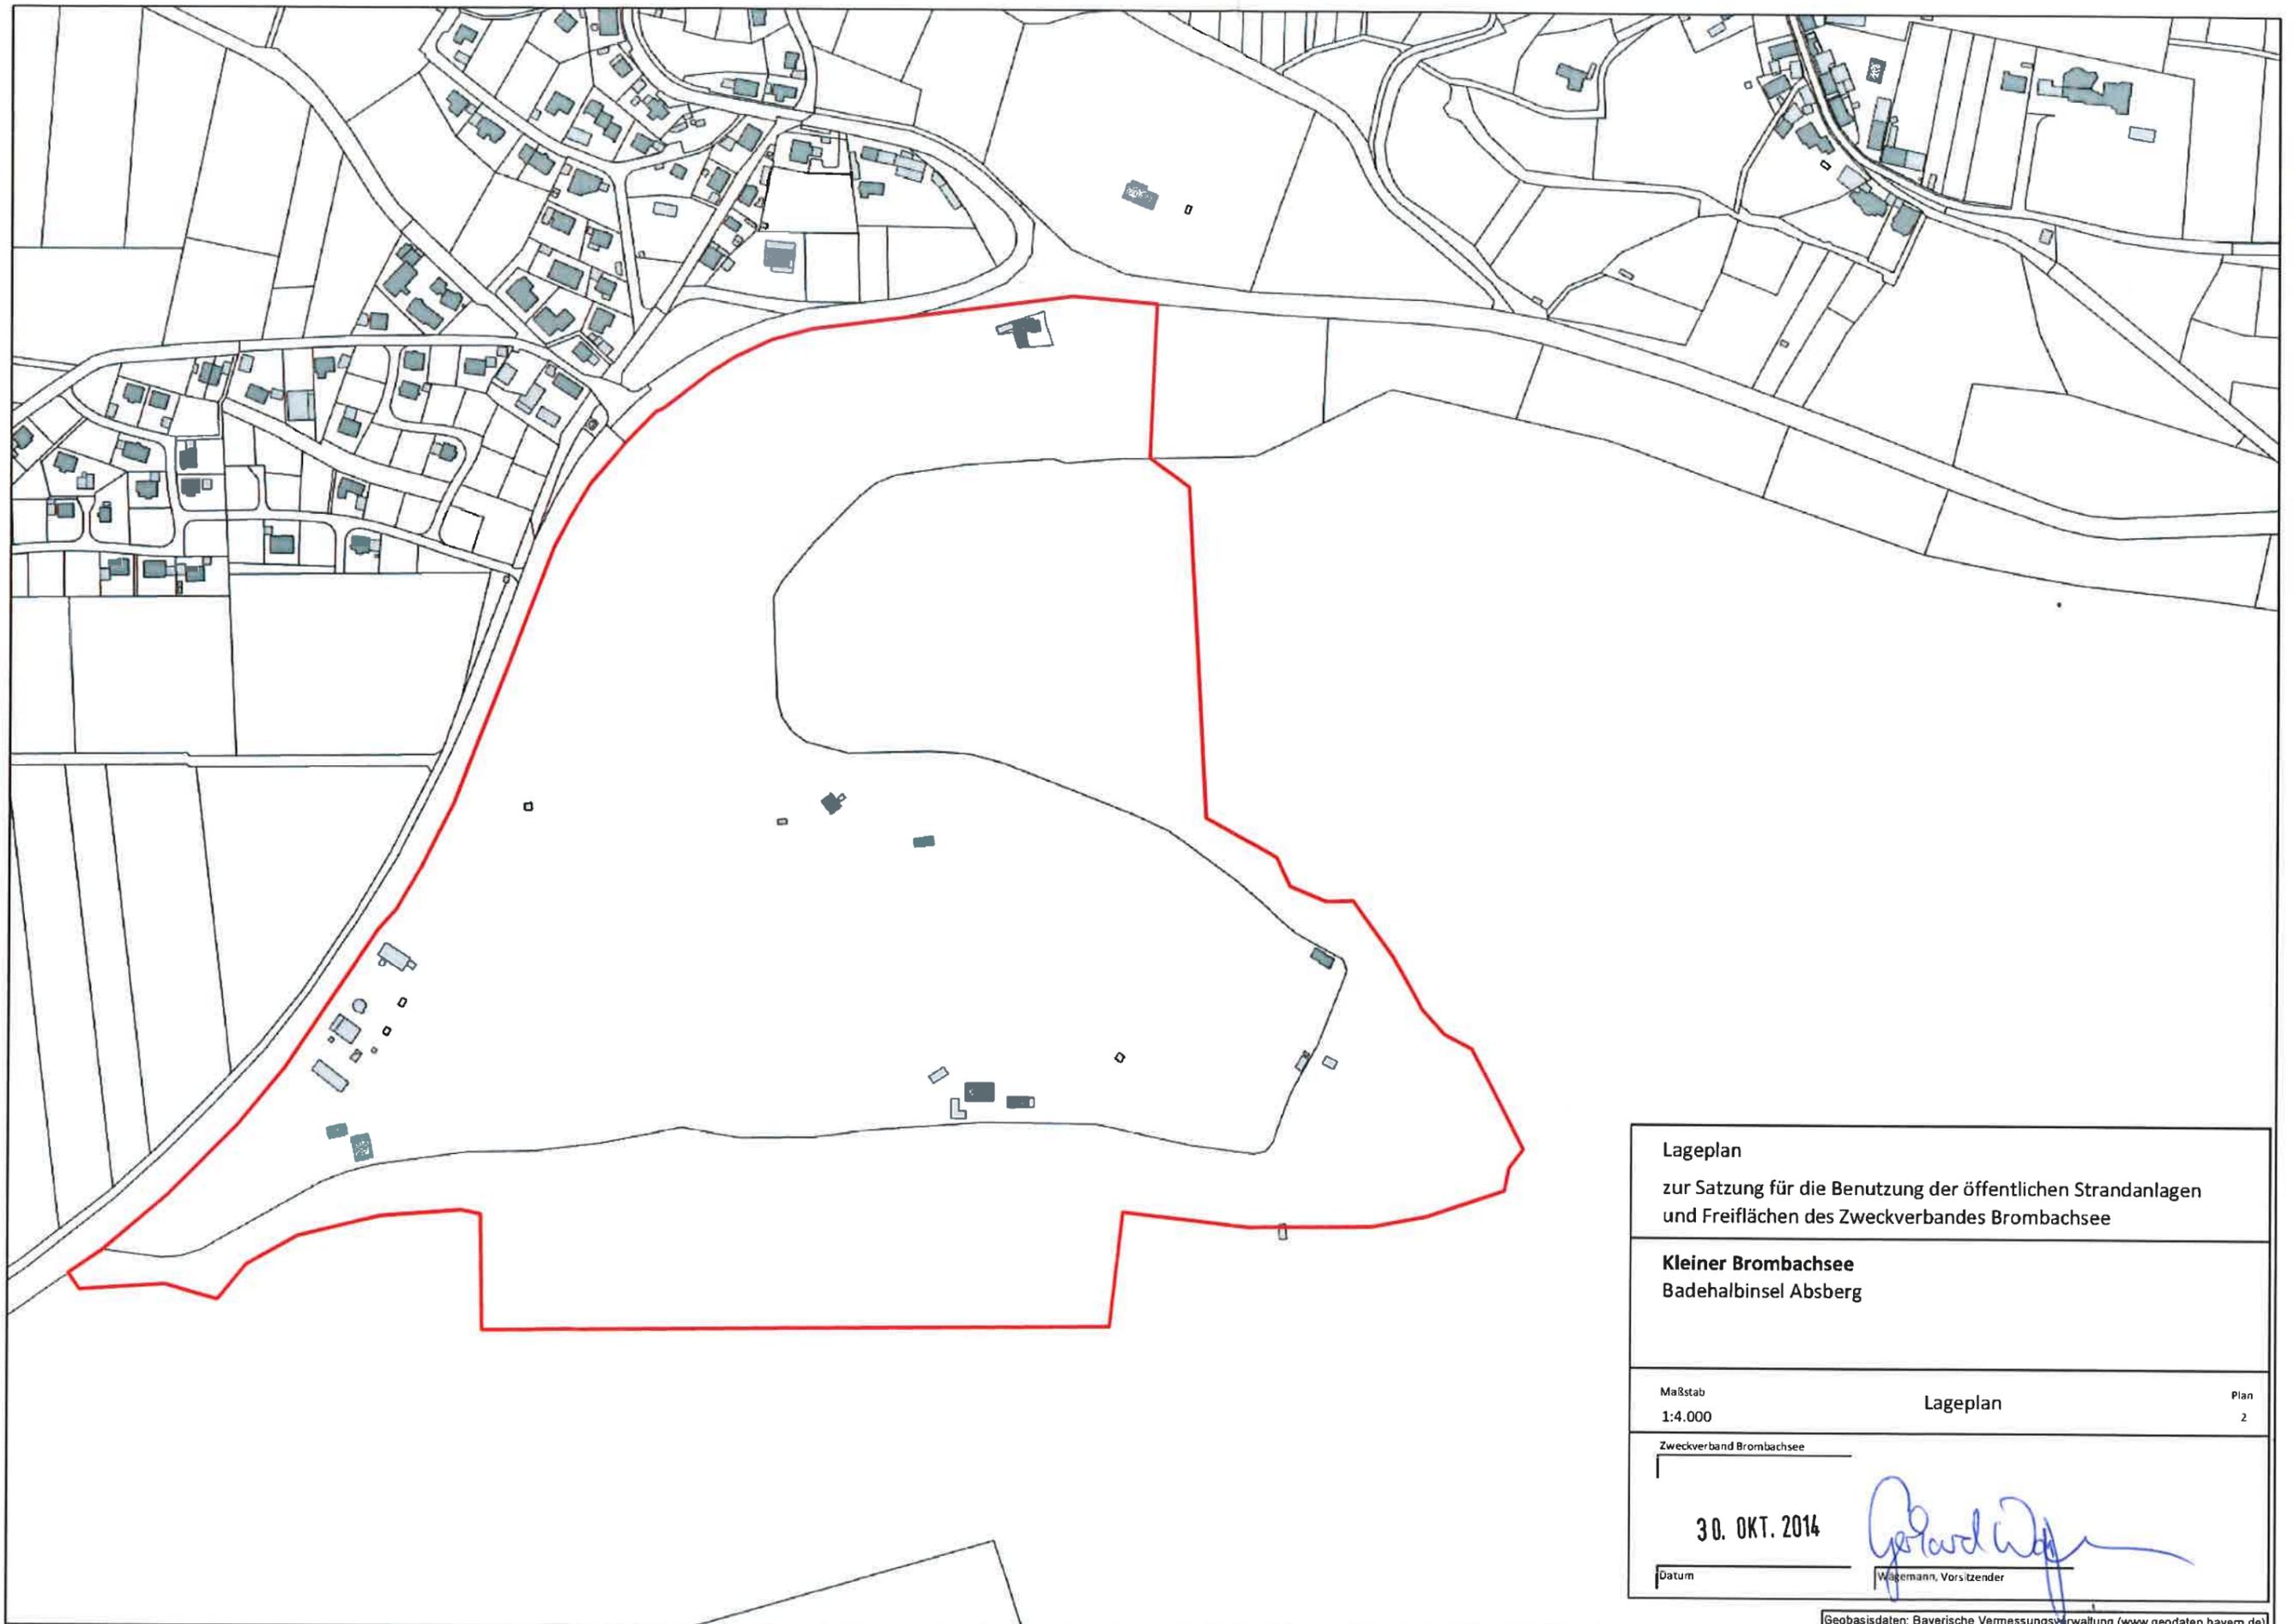


Lageplan zur Satzung für die Benutzung der öffentlichen Strandanlagen und Freiflächen des Zweckverbandes Brombachsee		
Kleiner Brombachsee Badehalbinsel Absberg		
Maßstab 1:4.000	Lageplan	Plan 2
Zweckverband Brombachsee		
Datum 30. OKT. 2014	 Wegmann, Vorsitzender	

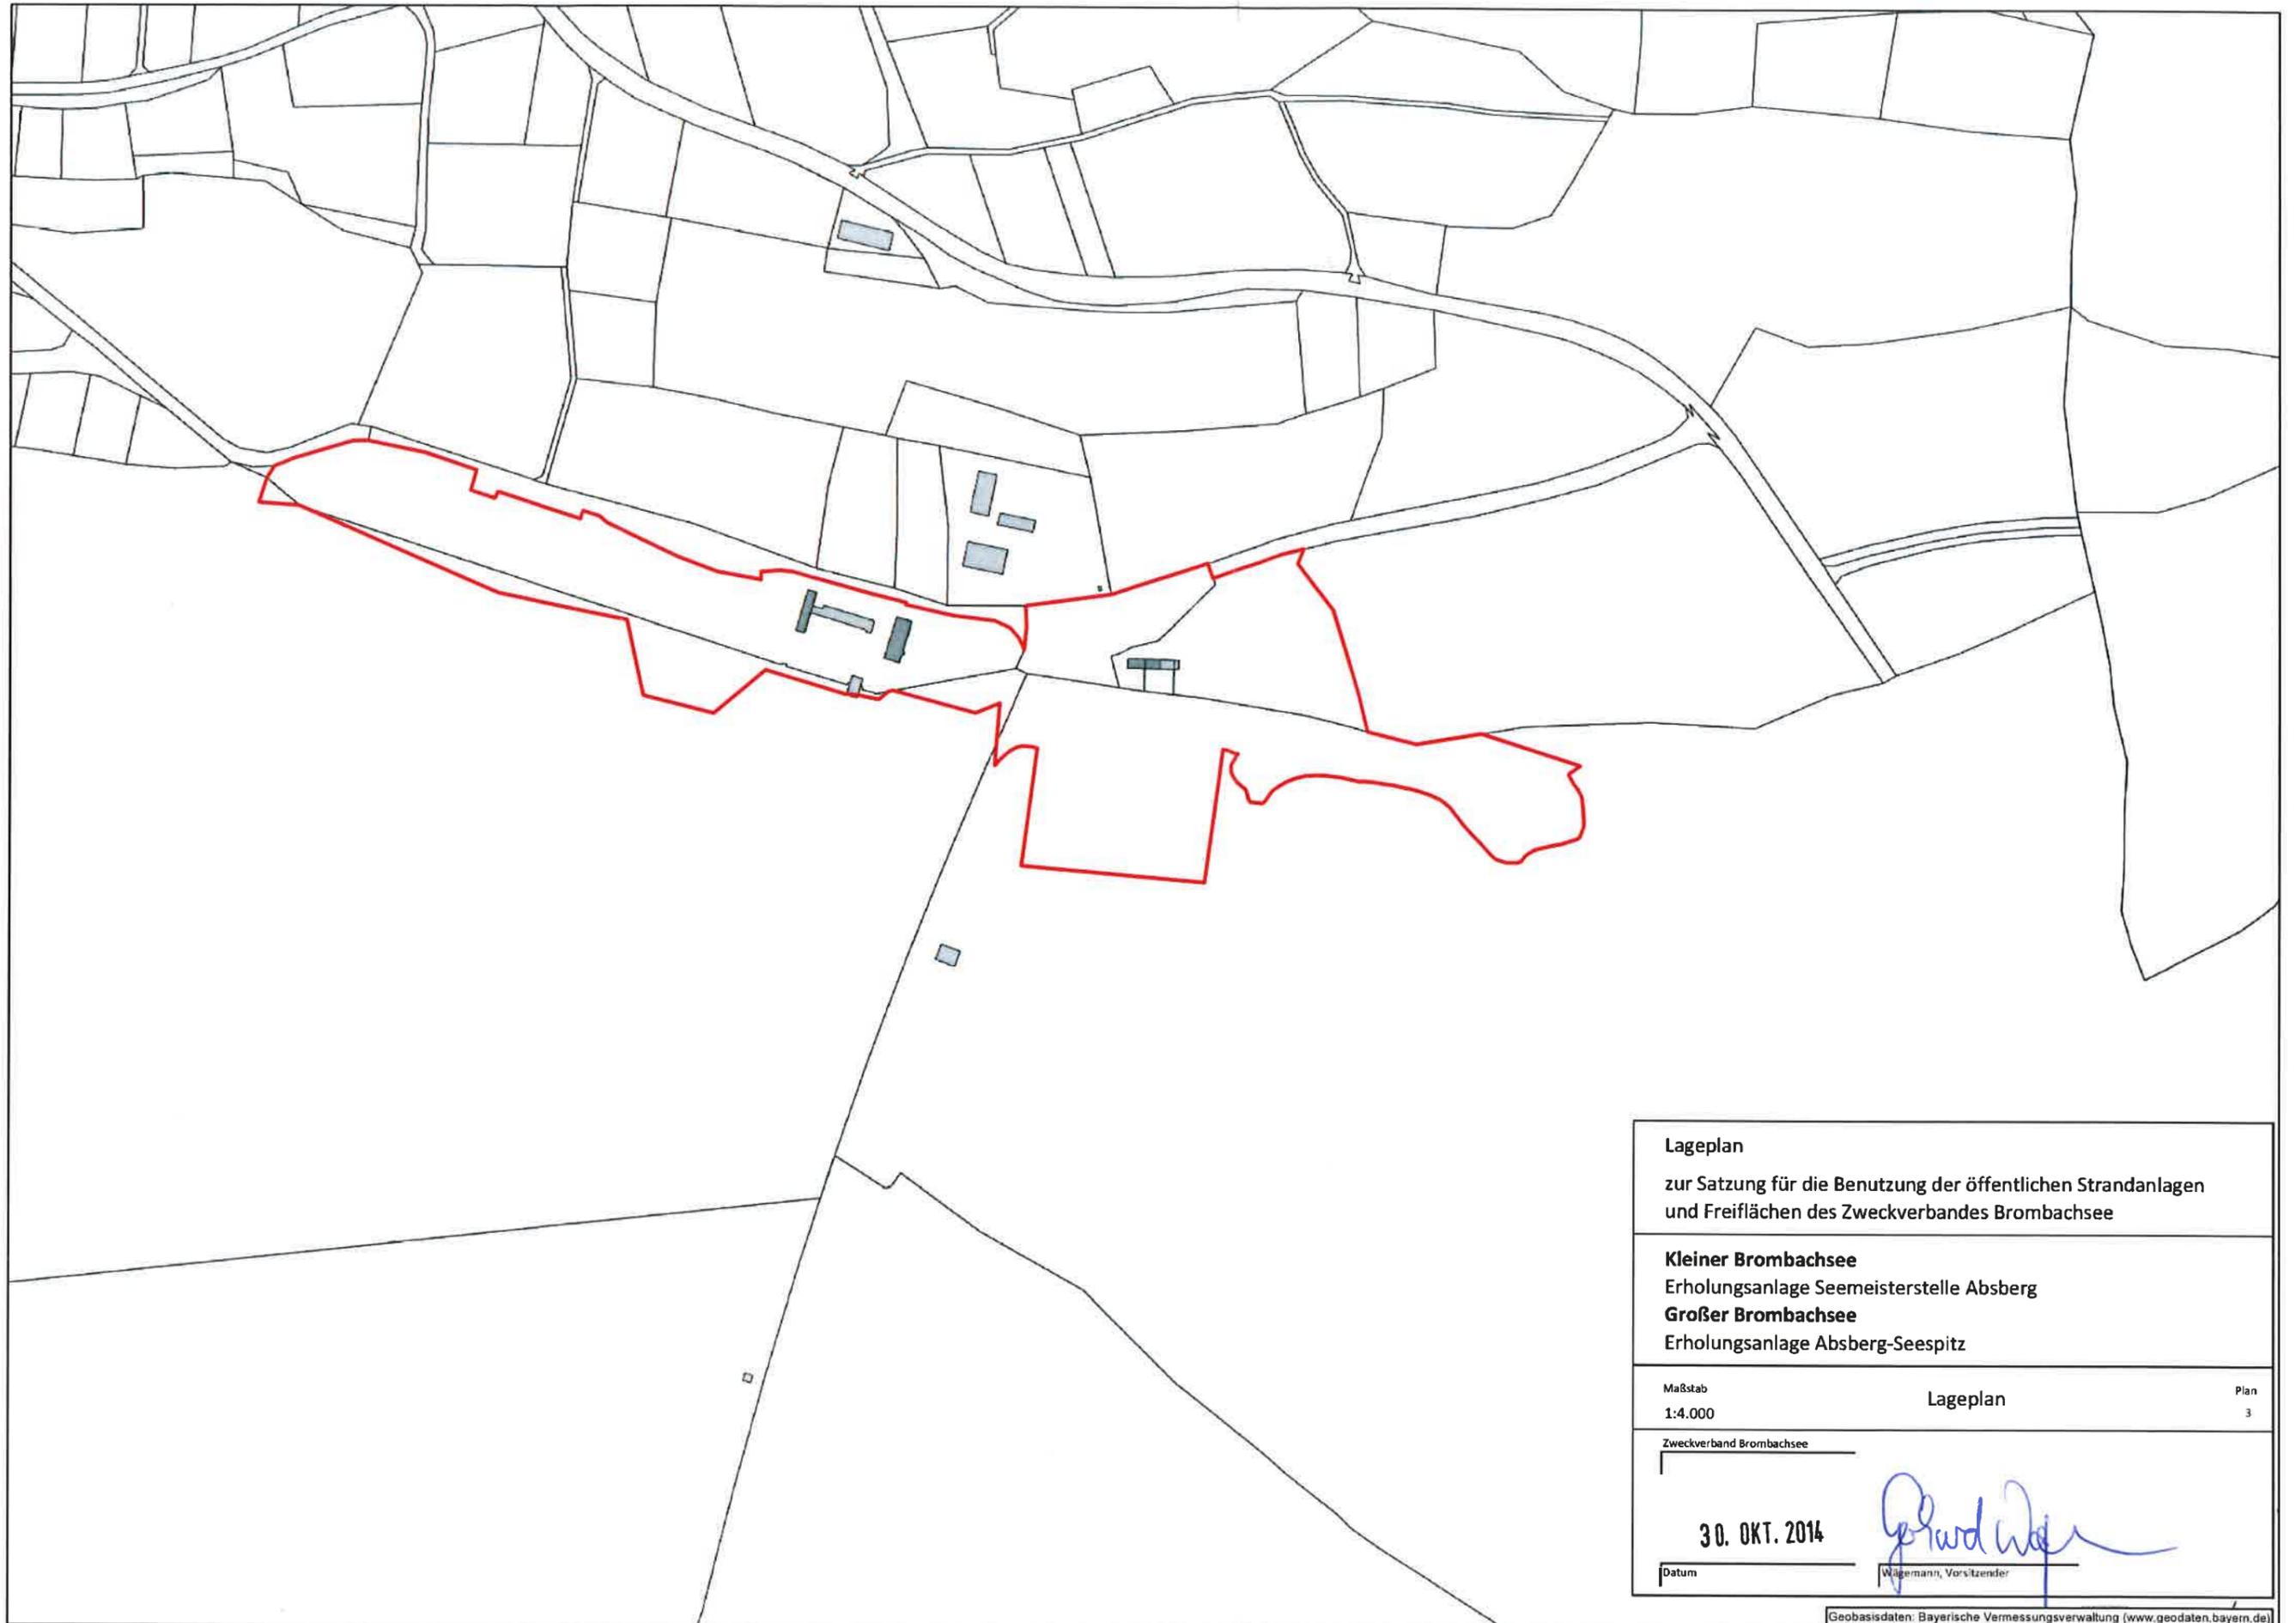


Lageplan		
zur Satzung für die Benutzung der öffentlichen Strandanlagen und Freiflächen des Zweckverbandes Brombachsee		
Kleiner Brombachsee Erholungsanlage Seemeisterstelle Absberg		
Großer Brombachsee Erholungsanlage Absberg-Seespitz		
Maßstab 1:4.000	Lageplan	Plan 3
Zweckverband Brombachsee		
30. OKT. 2014	 Wagemann, Vorsitzender	
Datum		

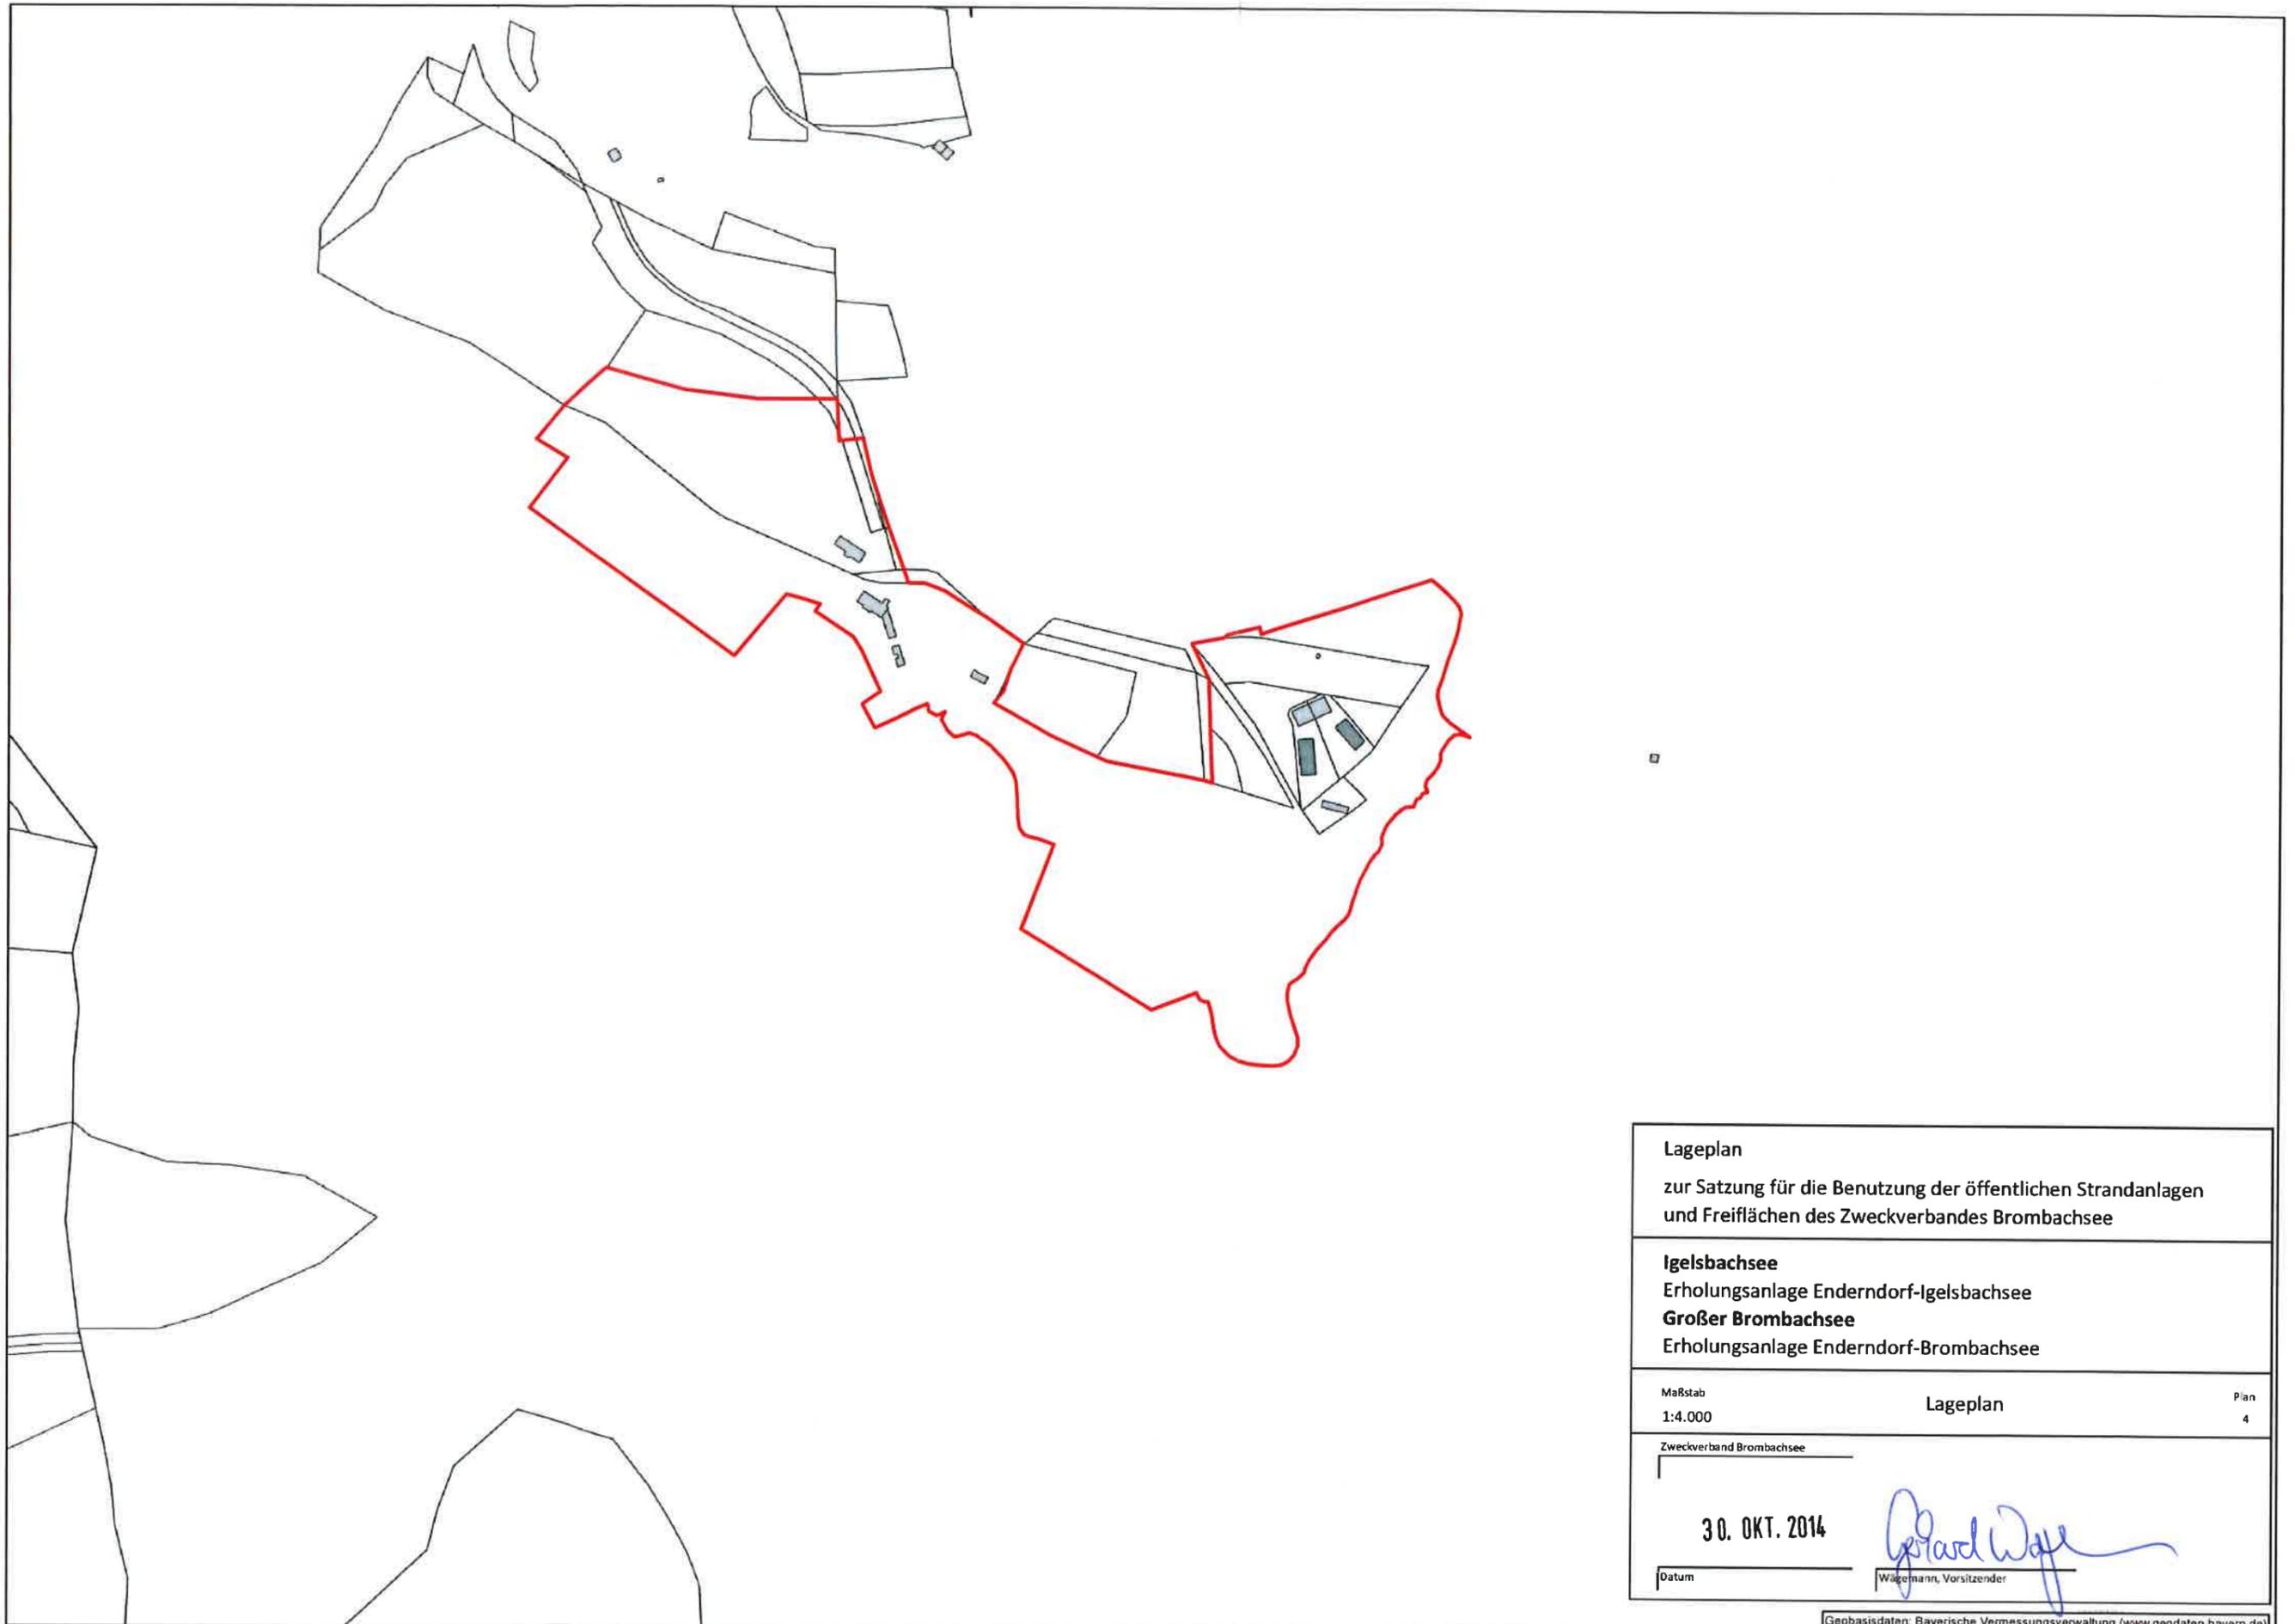


Lageplan		
zur Satzung für die Benutzung der öffentlichen Strandanlagen und Freiflächen des Zweckverbandes Brombachsee		
Igelsbachsee Erholungsanlage Enderndorf-Igelsbachsee		
Großer Brombachsee Erholungsanlage Enderndorf-Brombachsee		
Maßstab 1:4.000	Lageplan	Plan 4
Zweckverband Brombachsee		
Datum 30. OKT. 2014	 Wappmann, Vorsitzender	

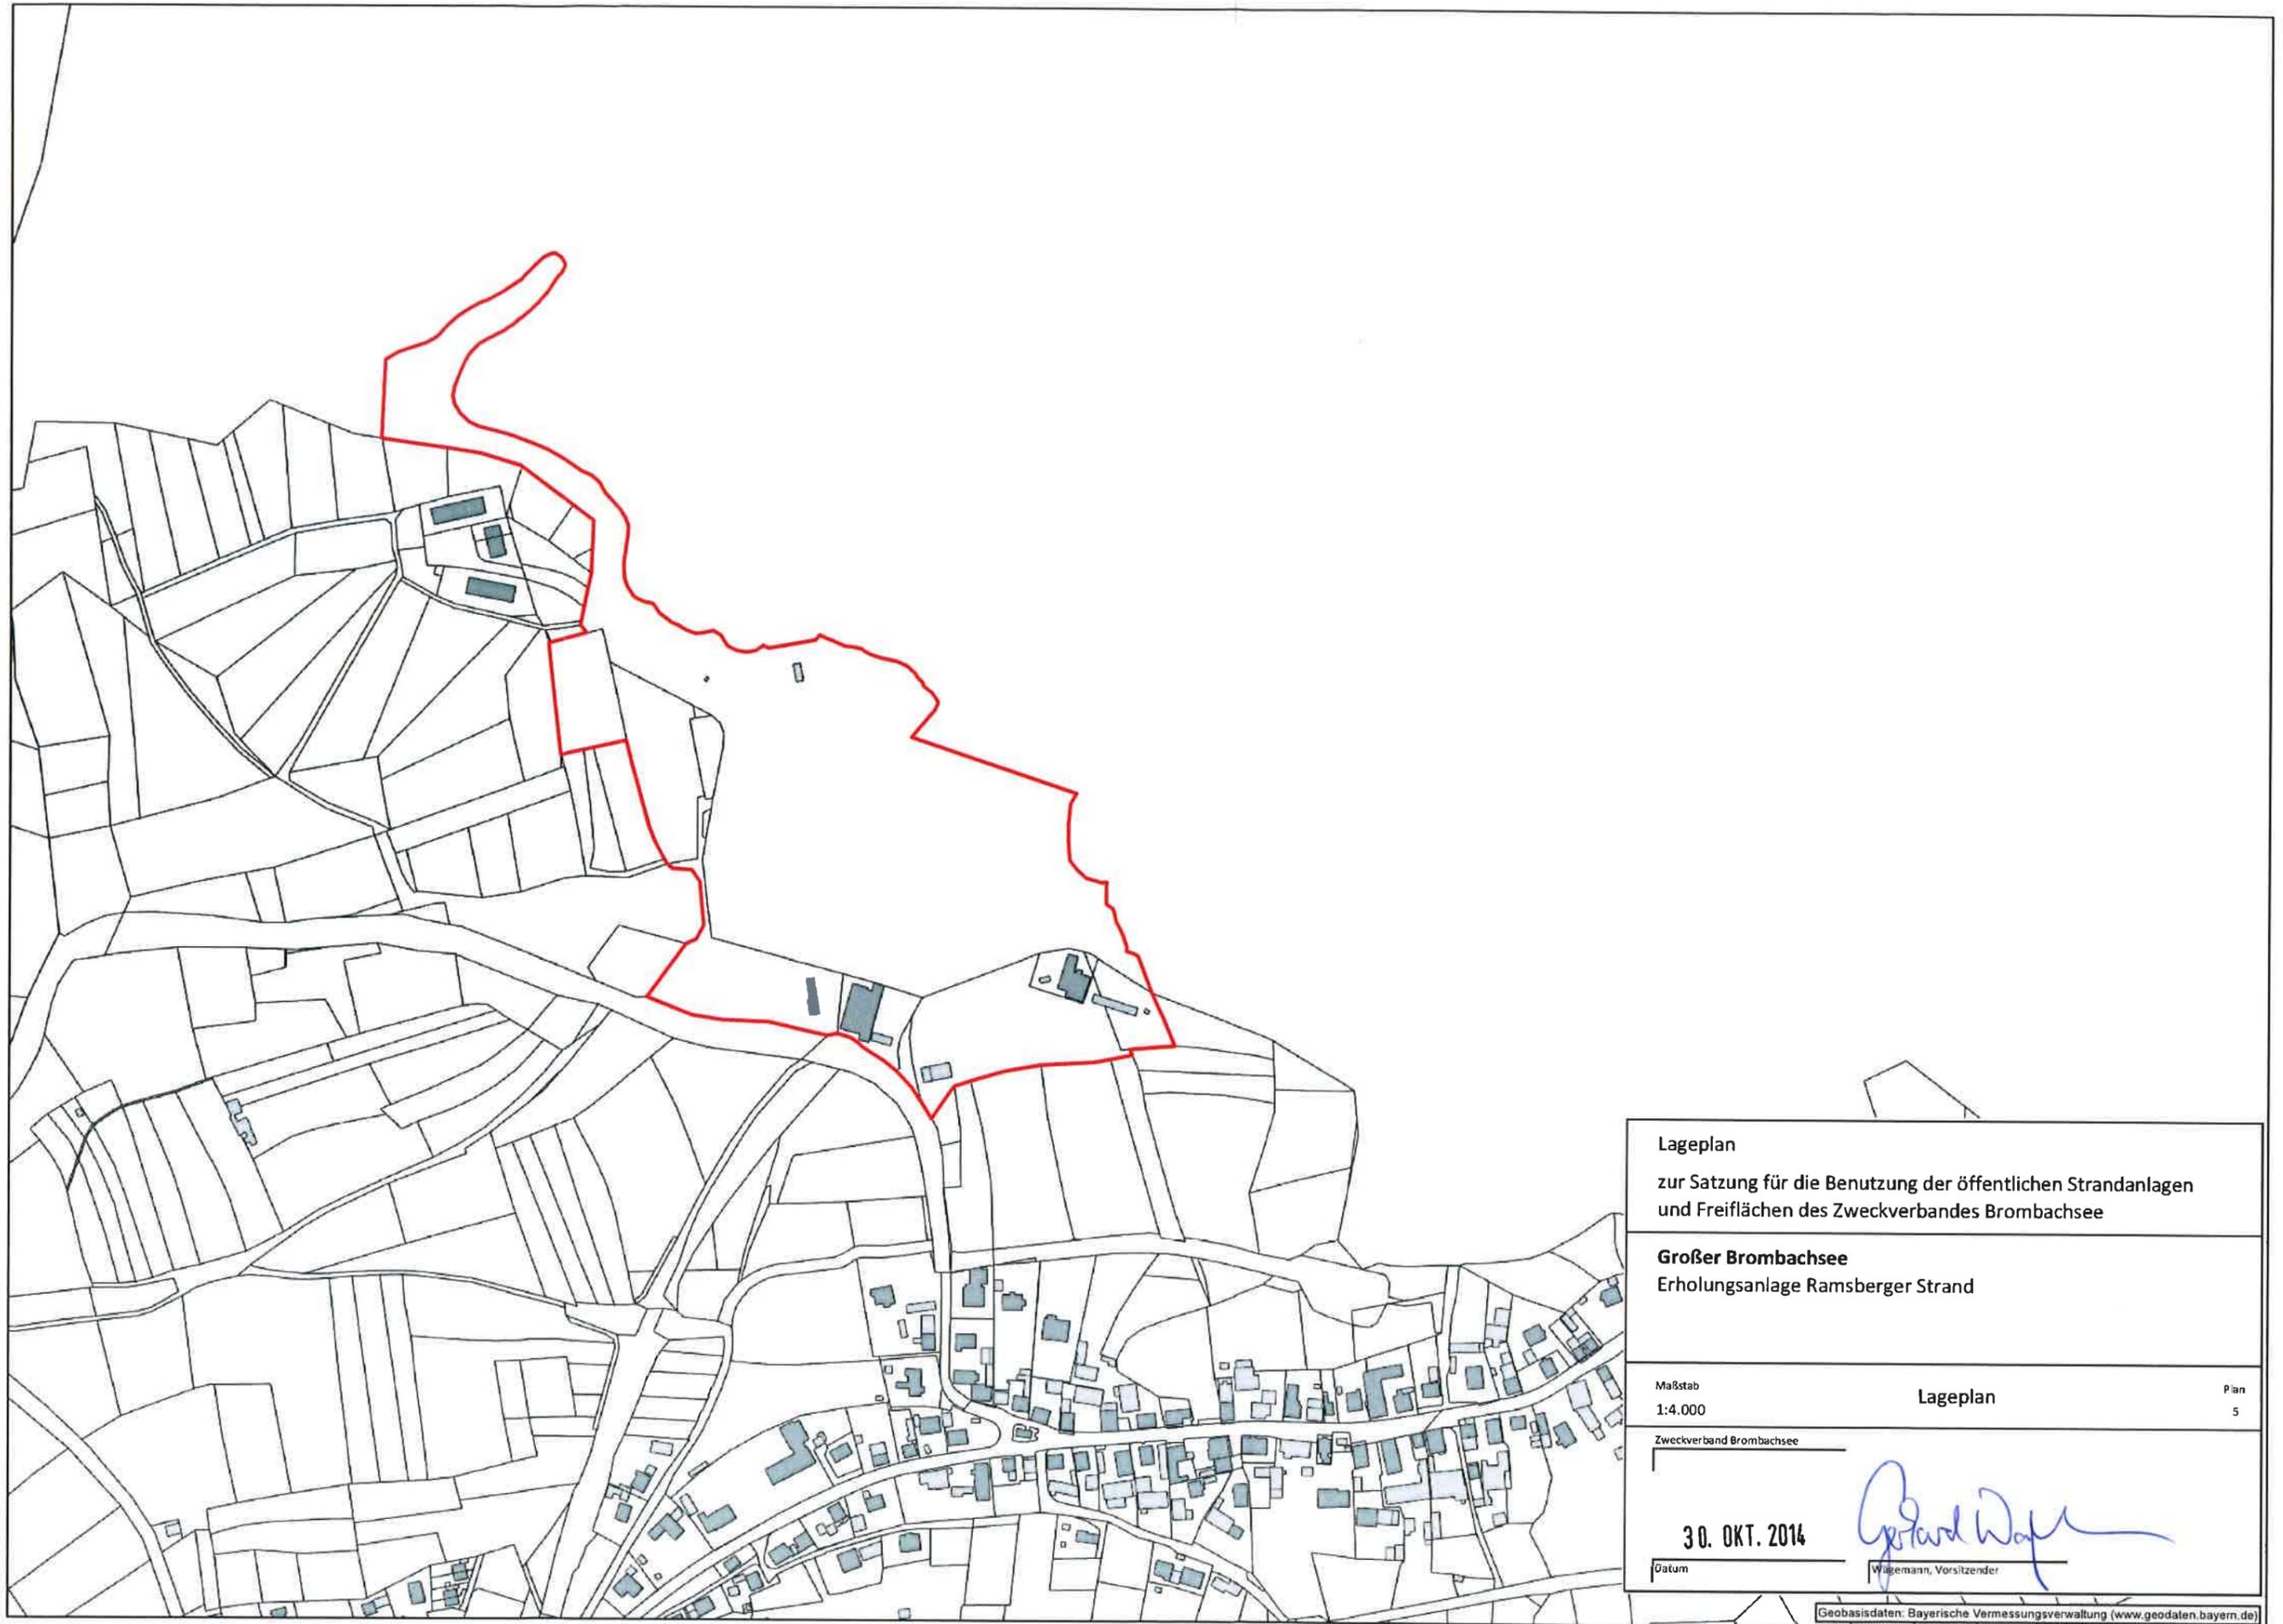

Lageplan zur Satzung für die Benutzung der öffentlichen Strandanlagen und Freiflächen des Zweckverbandes Brombachsee		
Großer Brombachsee Erholungsanlage Ramsberger Strand		
Maßstab 1:4.000	Lageplan	Plan 5
Zweckverband Brombachsee		
30. OKT. 2014		
Datum	Wajner, Vorsitzender	

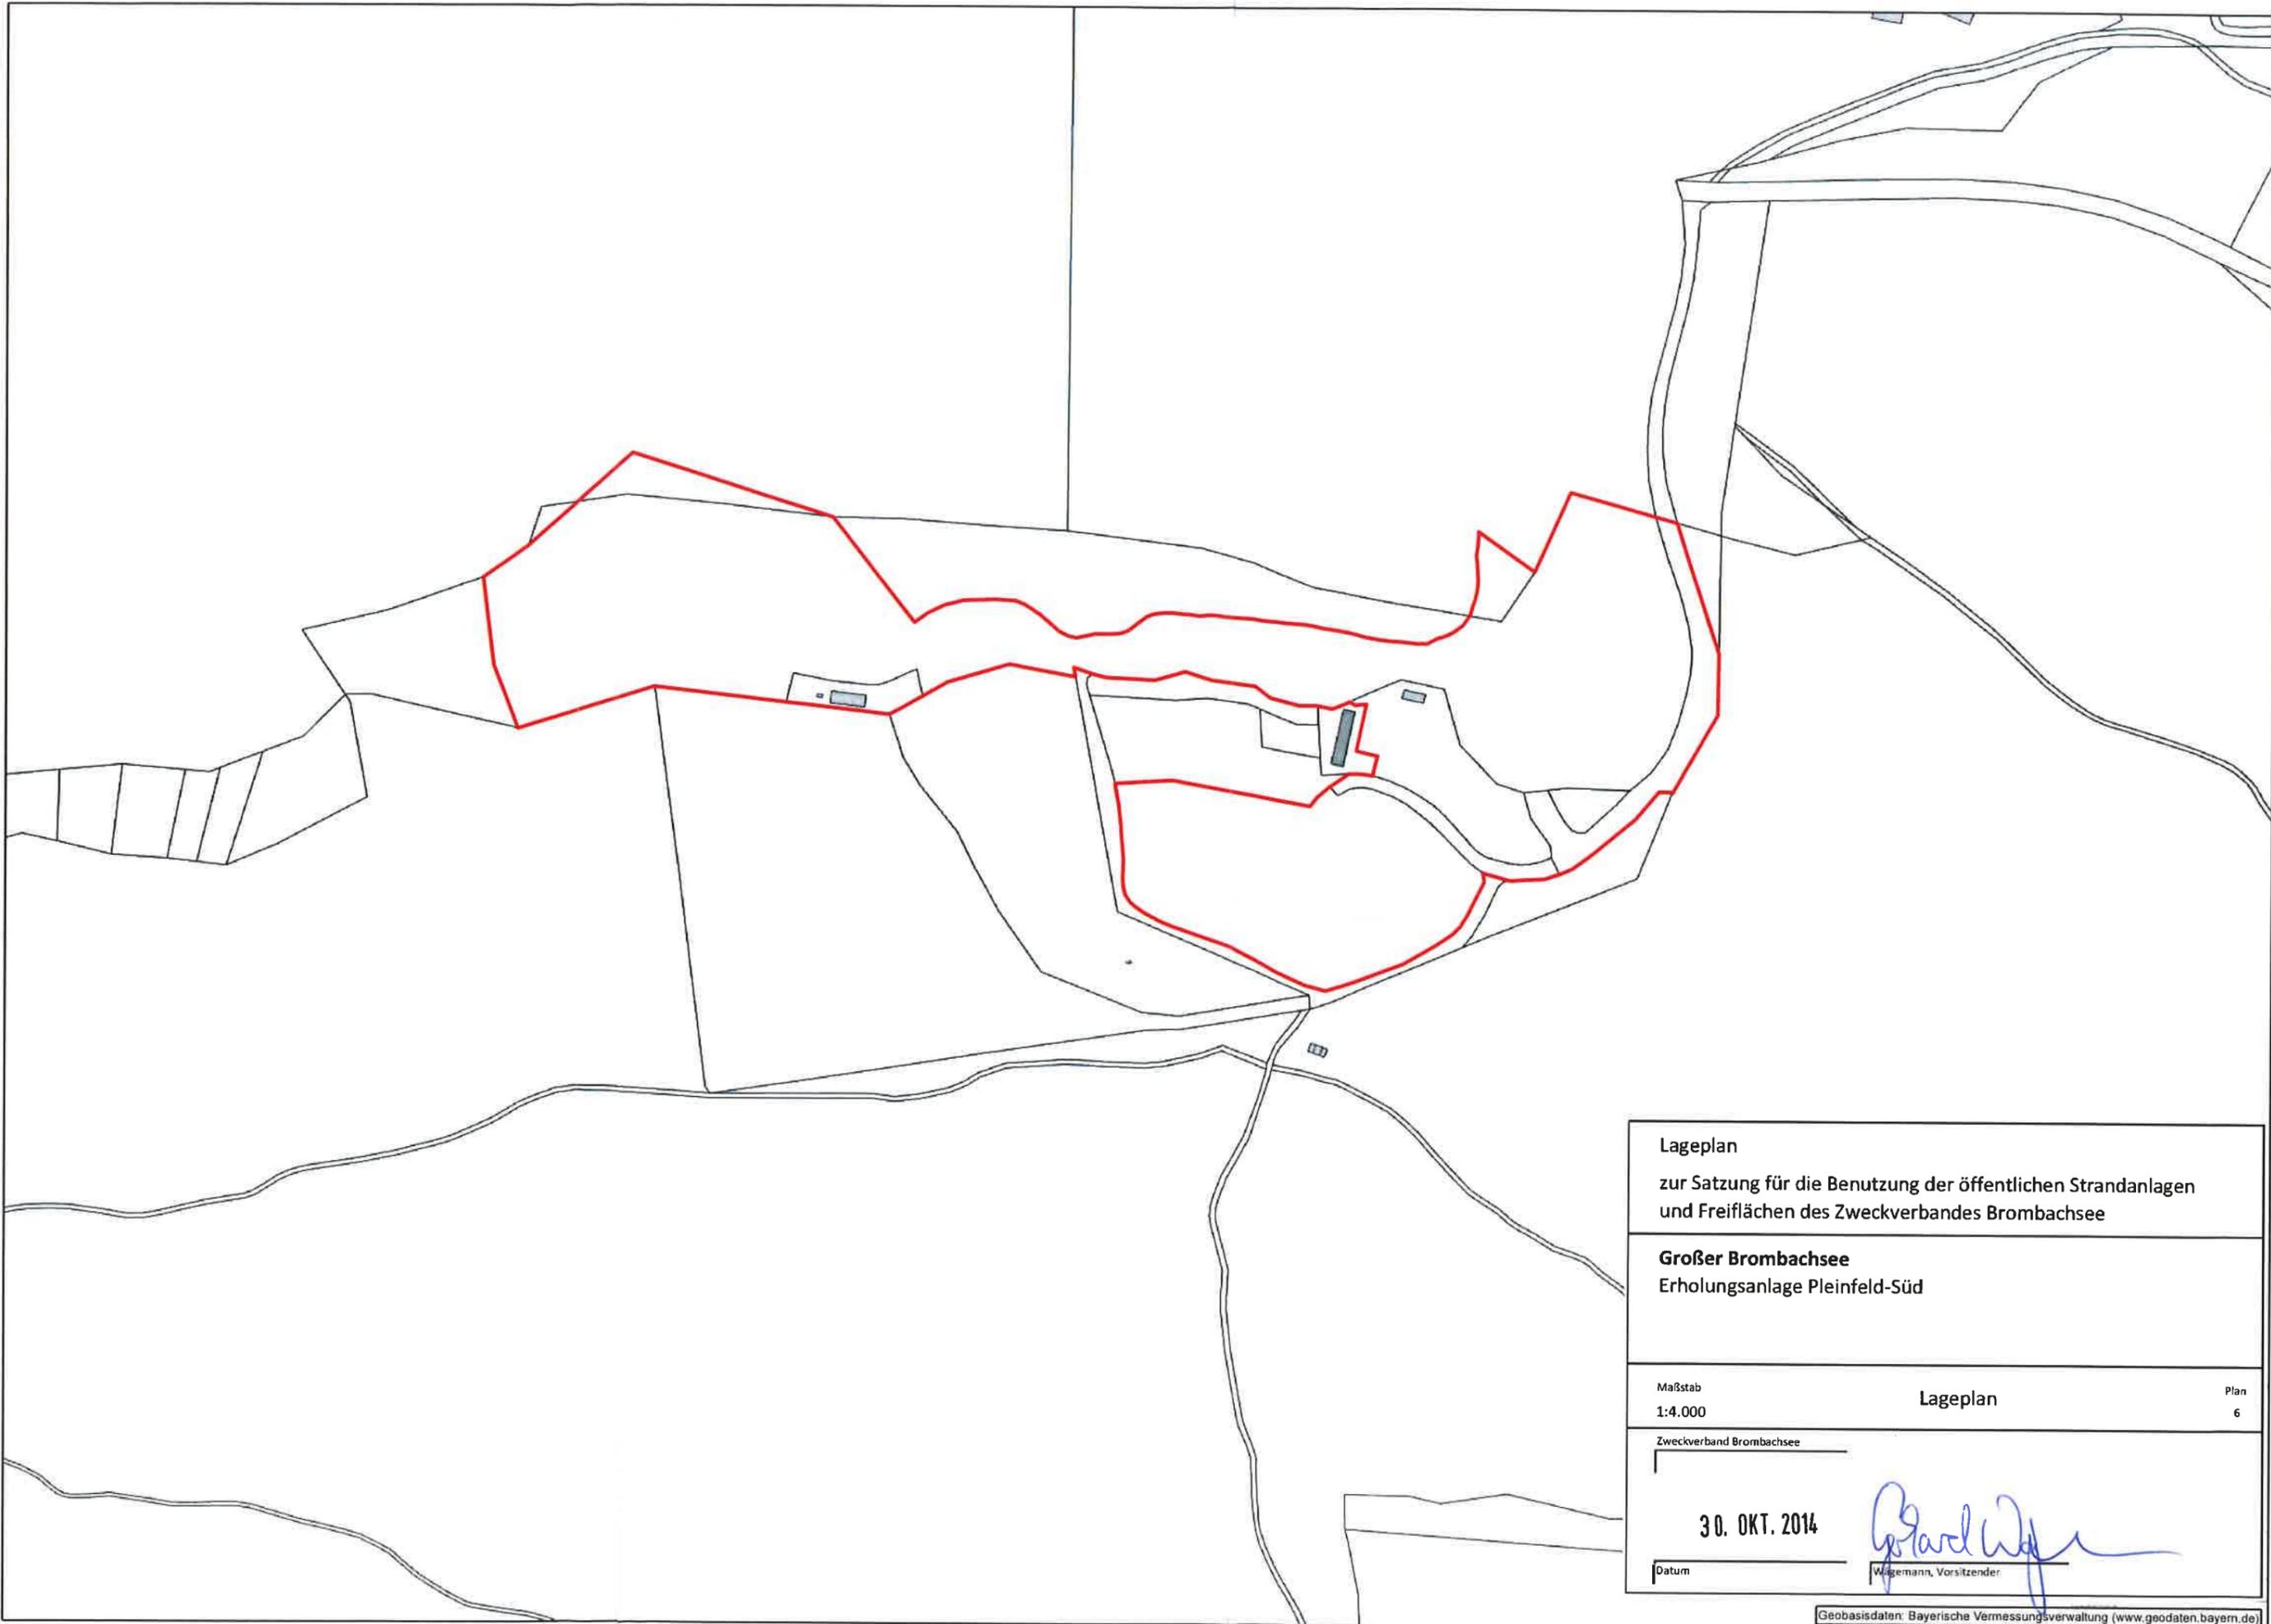

Lageplan zur Satzung für die Benutzung der öffentlichen Strandanlagen und Freiflächen des Zweckverbandes Brombachsee		
Großer Brombachsee Erholungsanlage Pleinfeld-Süd		
Maßstab 1:4.000	Lageplan	Plan 6
Zweckverband Brombachsee	30. OKT. 2014	
Datum	Wiegmann, Vorsitzender	

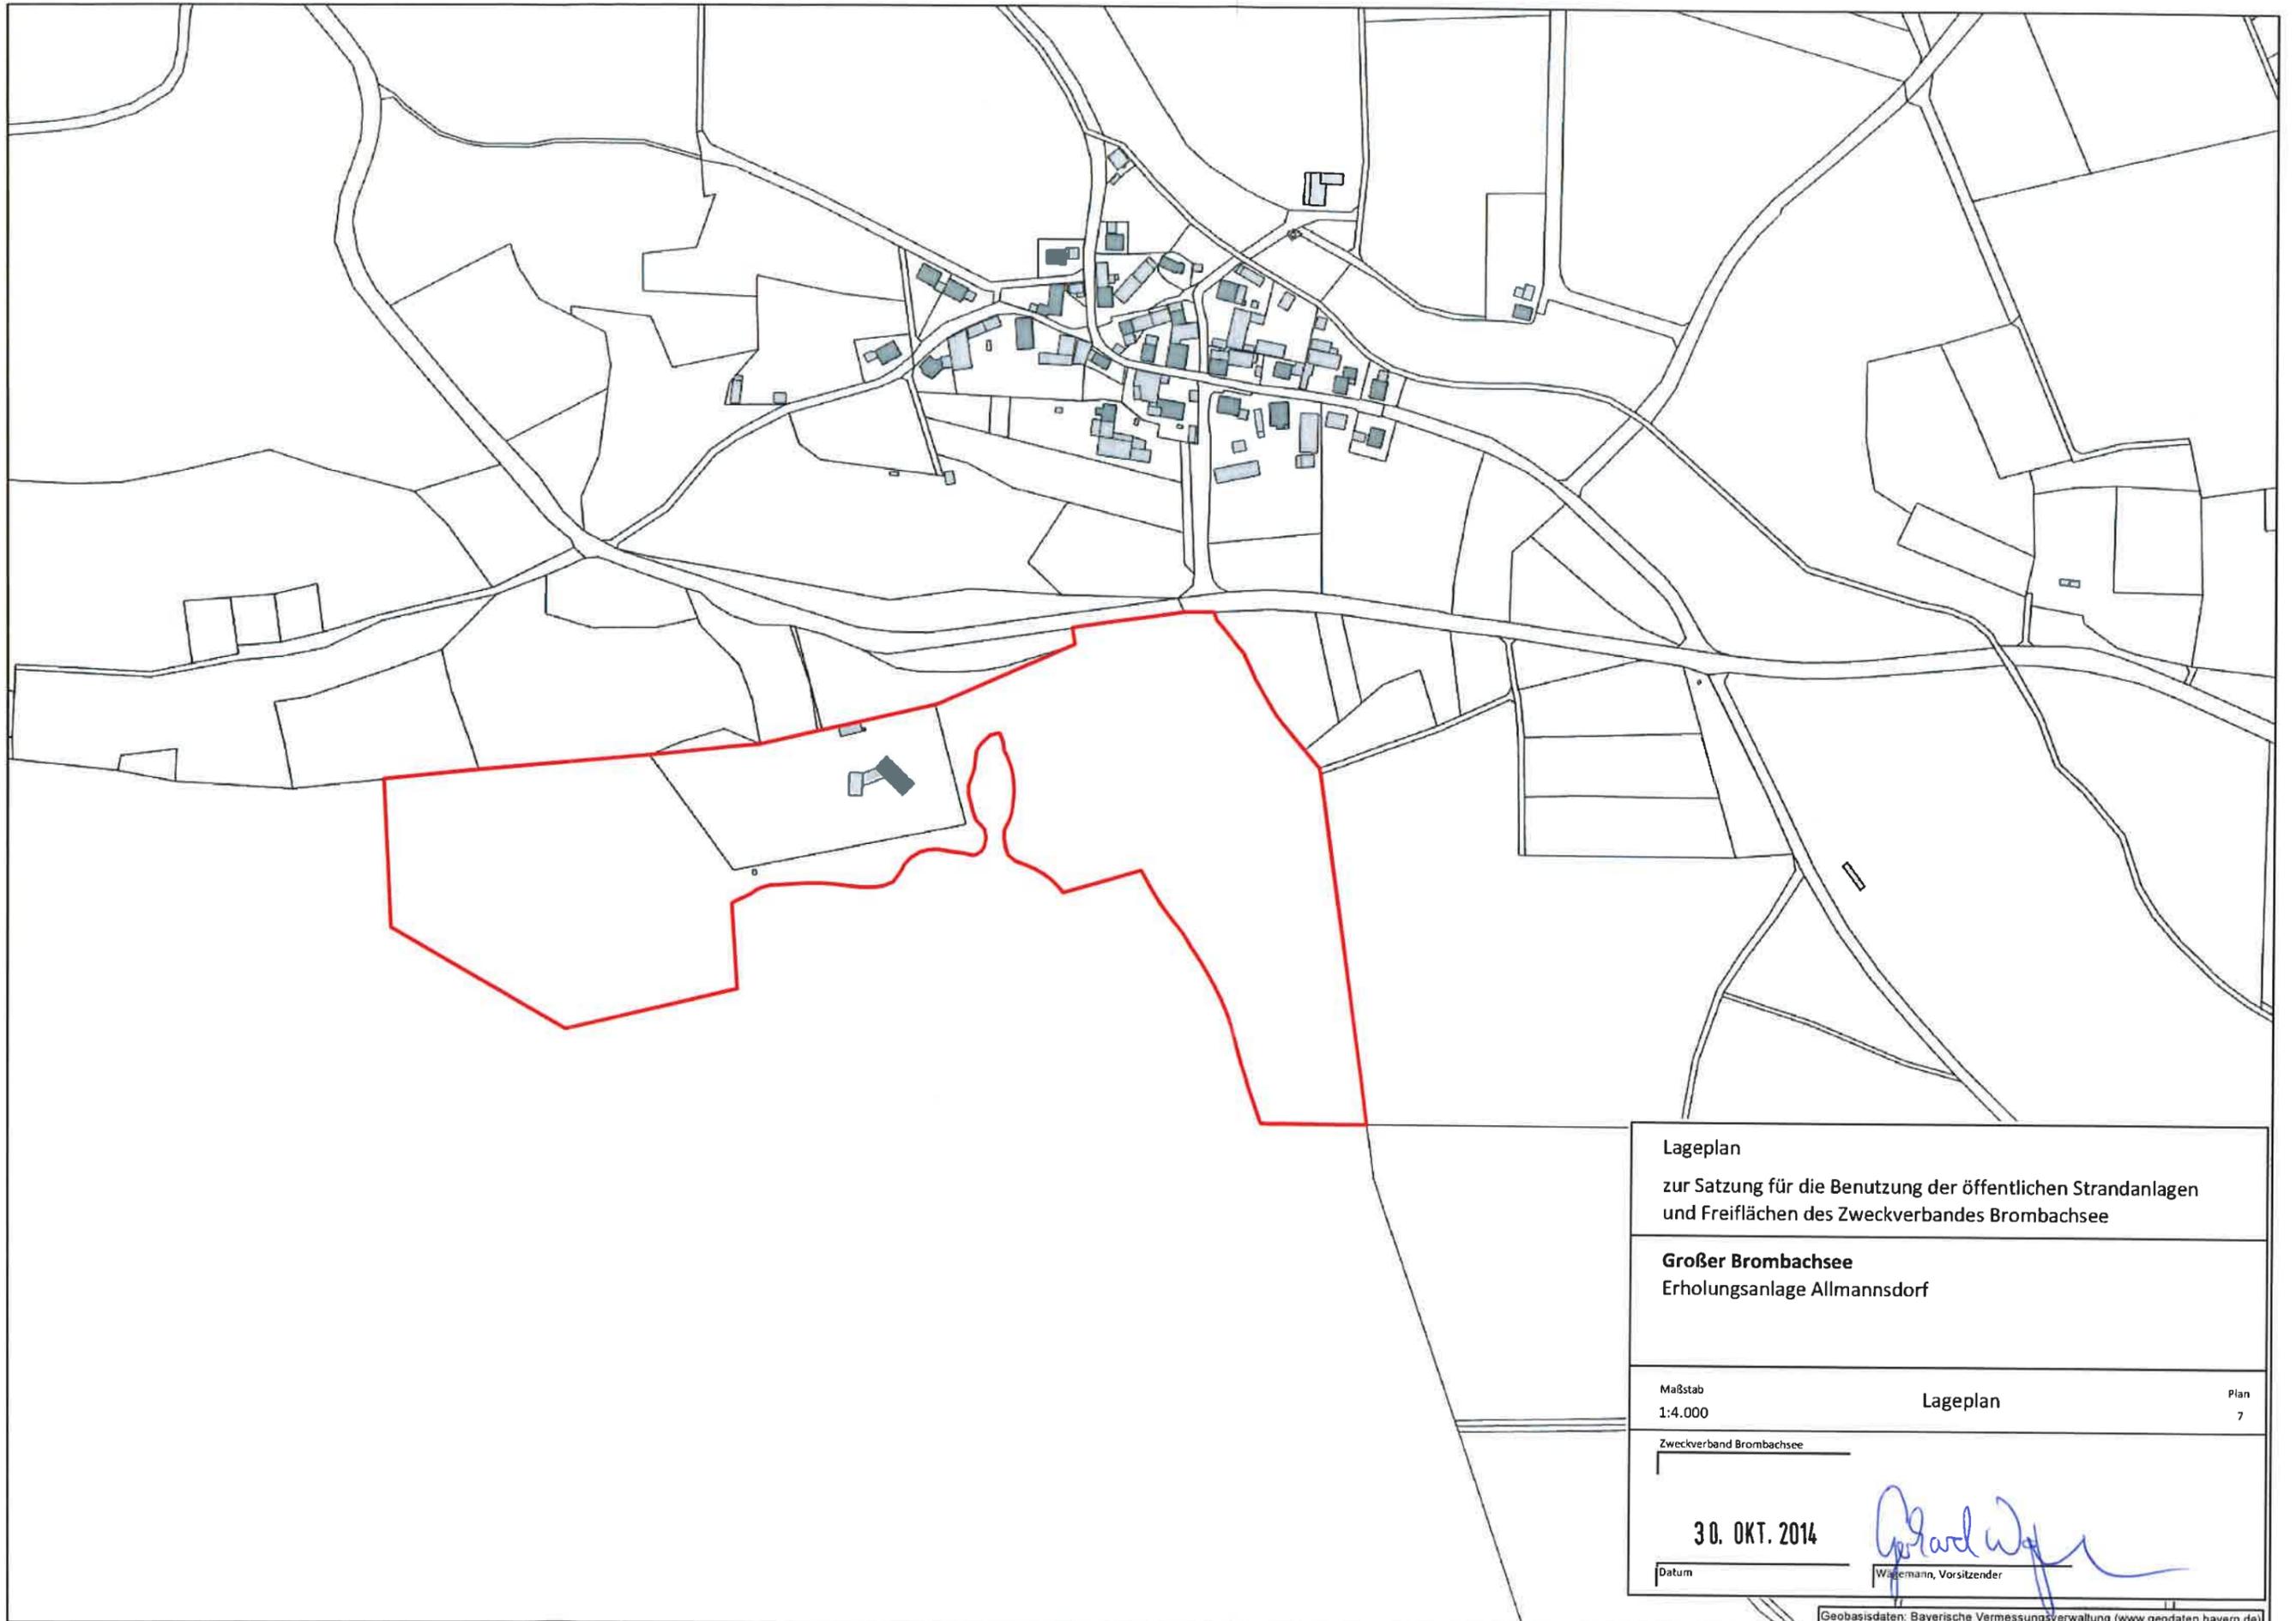

Lageplan zur Satzung für die Benutzung der öffentlichen Strandanlagen und Freiflächen des Zweckverbandes Brombachsee		
Großer Brombachsee Erholungsanlage Allmannsdorf		
Maßstab 1:4.000	Lageplan	Plan 7
Zweckverband Brombachsee		
30. OKT. 2014		
Datum	Wajner, Vorsitzender	