


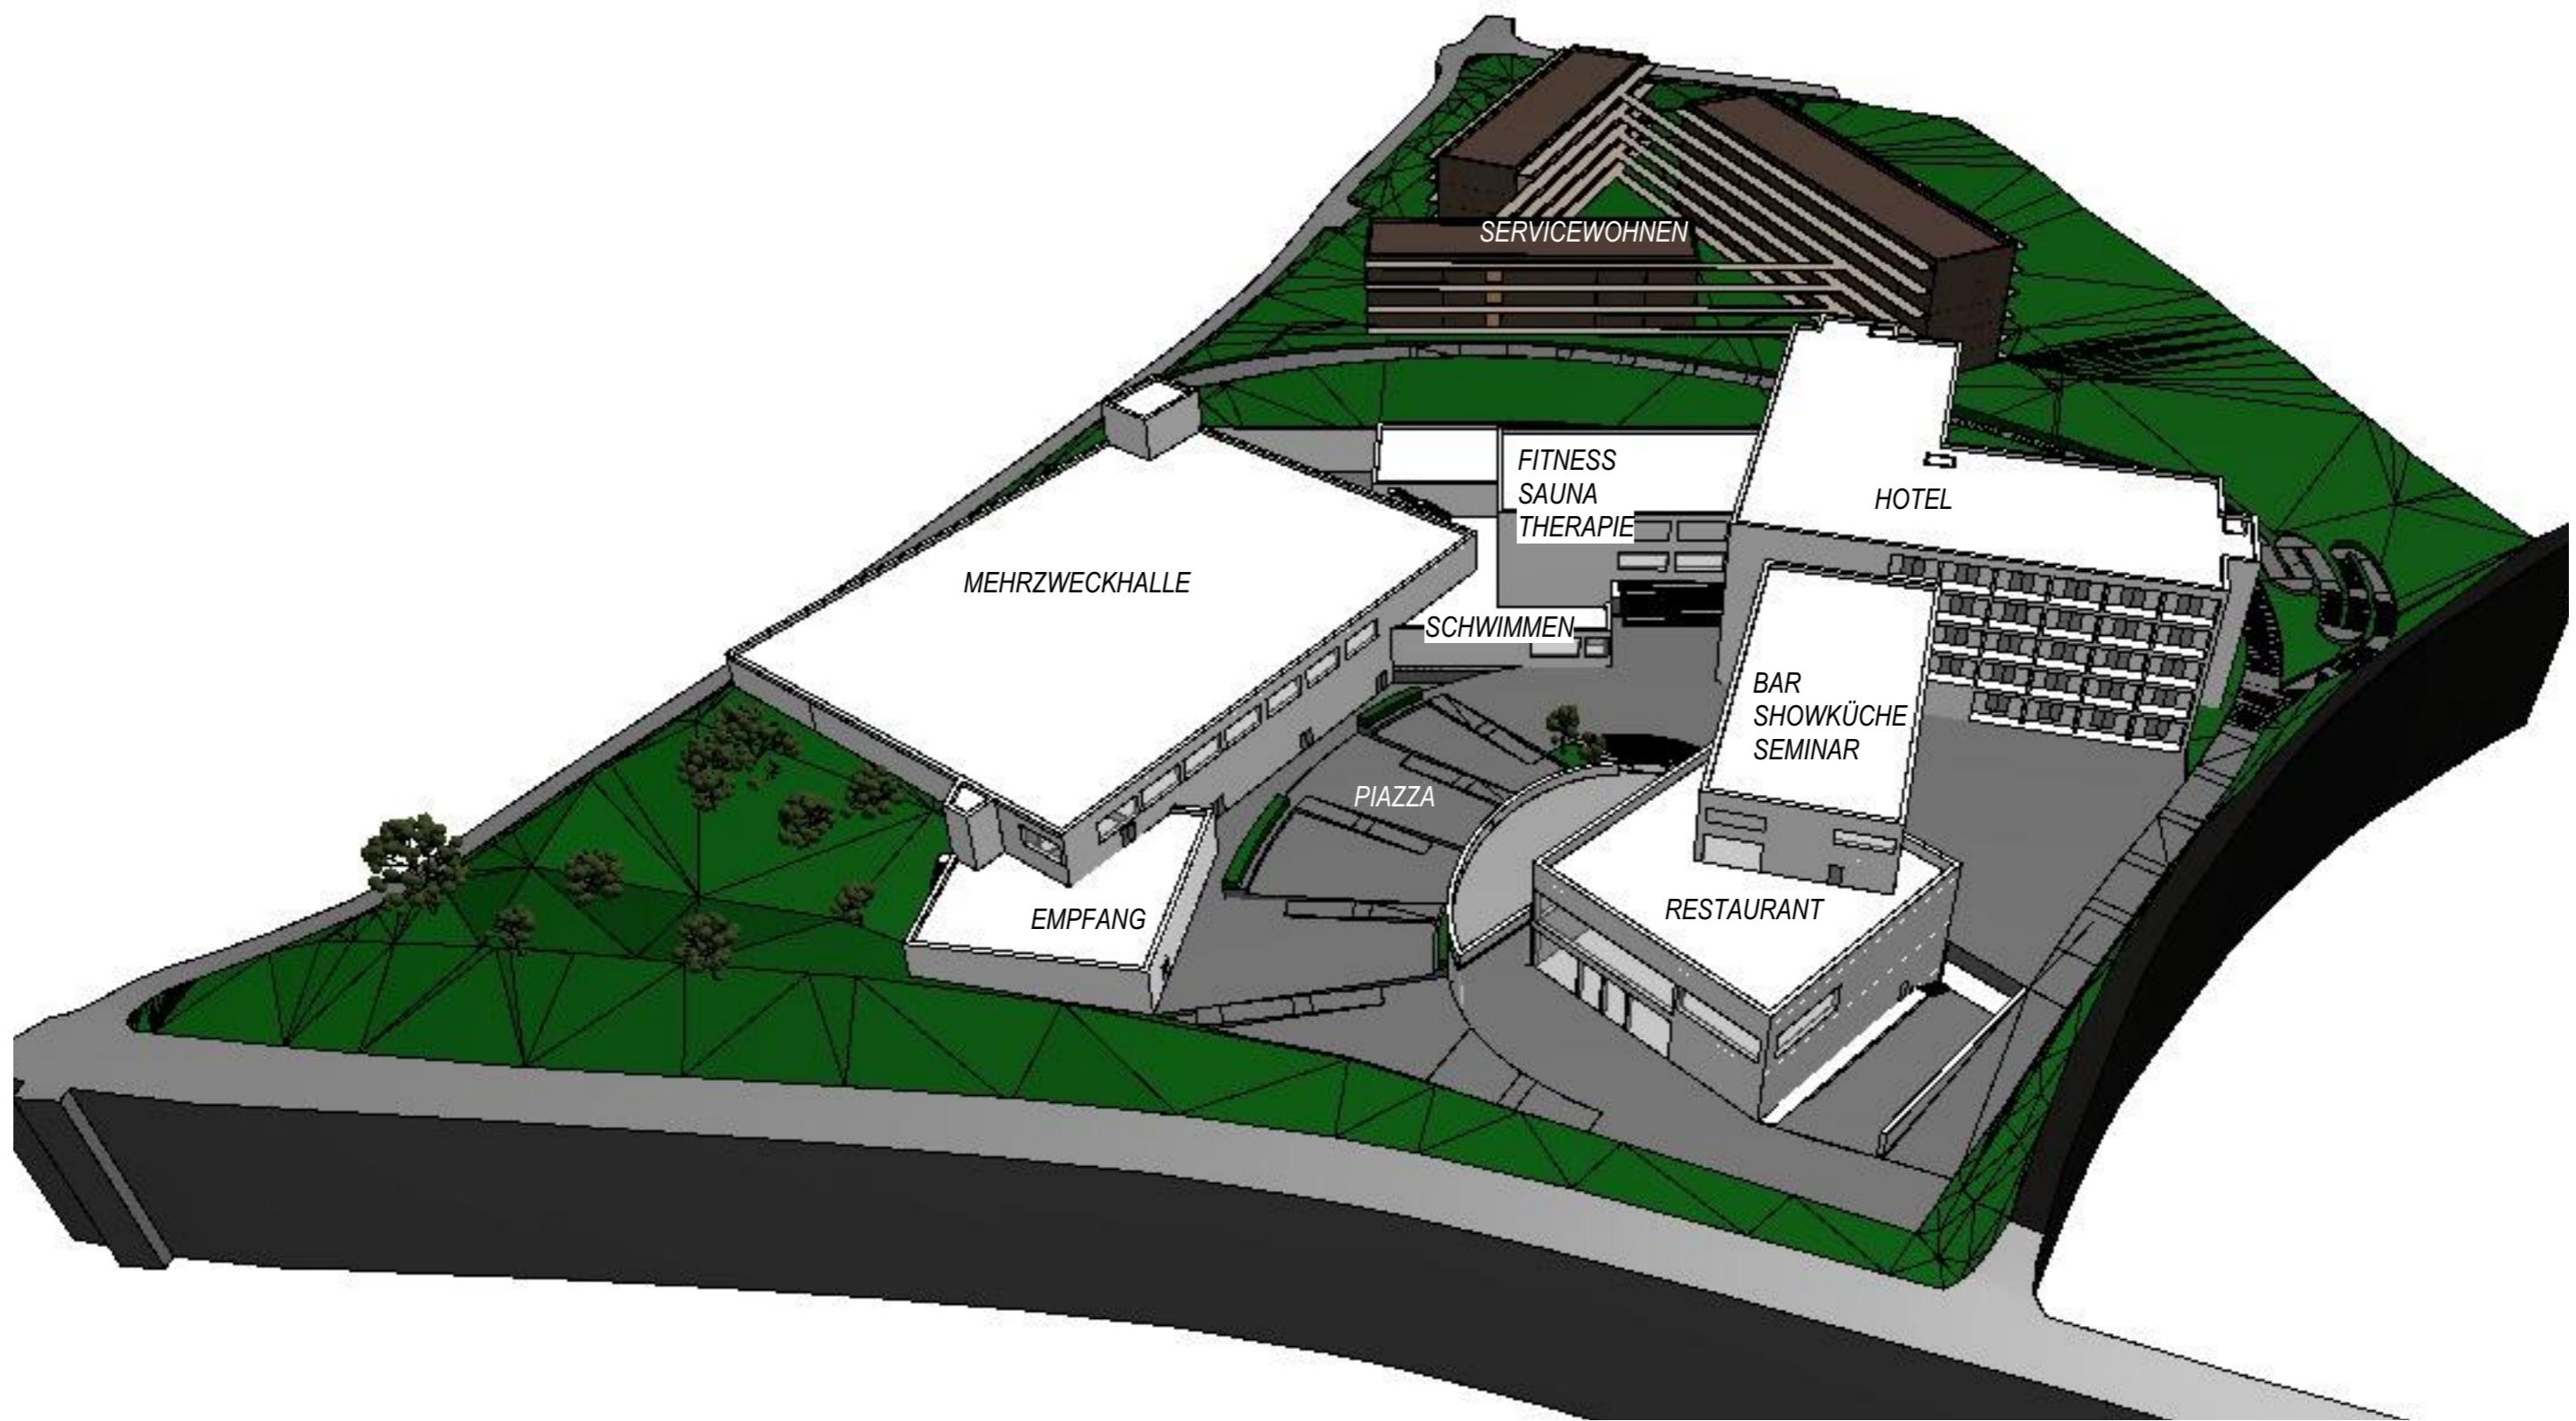

ARCHITEKTUR


4life Resort

Sporthotel - Akademie - Servicewohnen




4life Resort

Sporthotel - Akademie - Servicewohnen

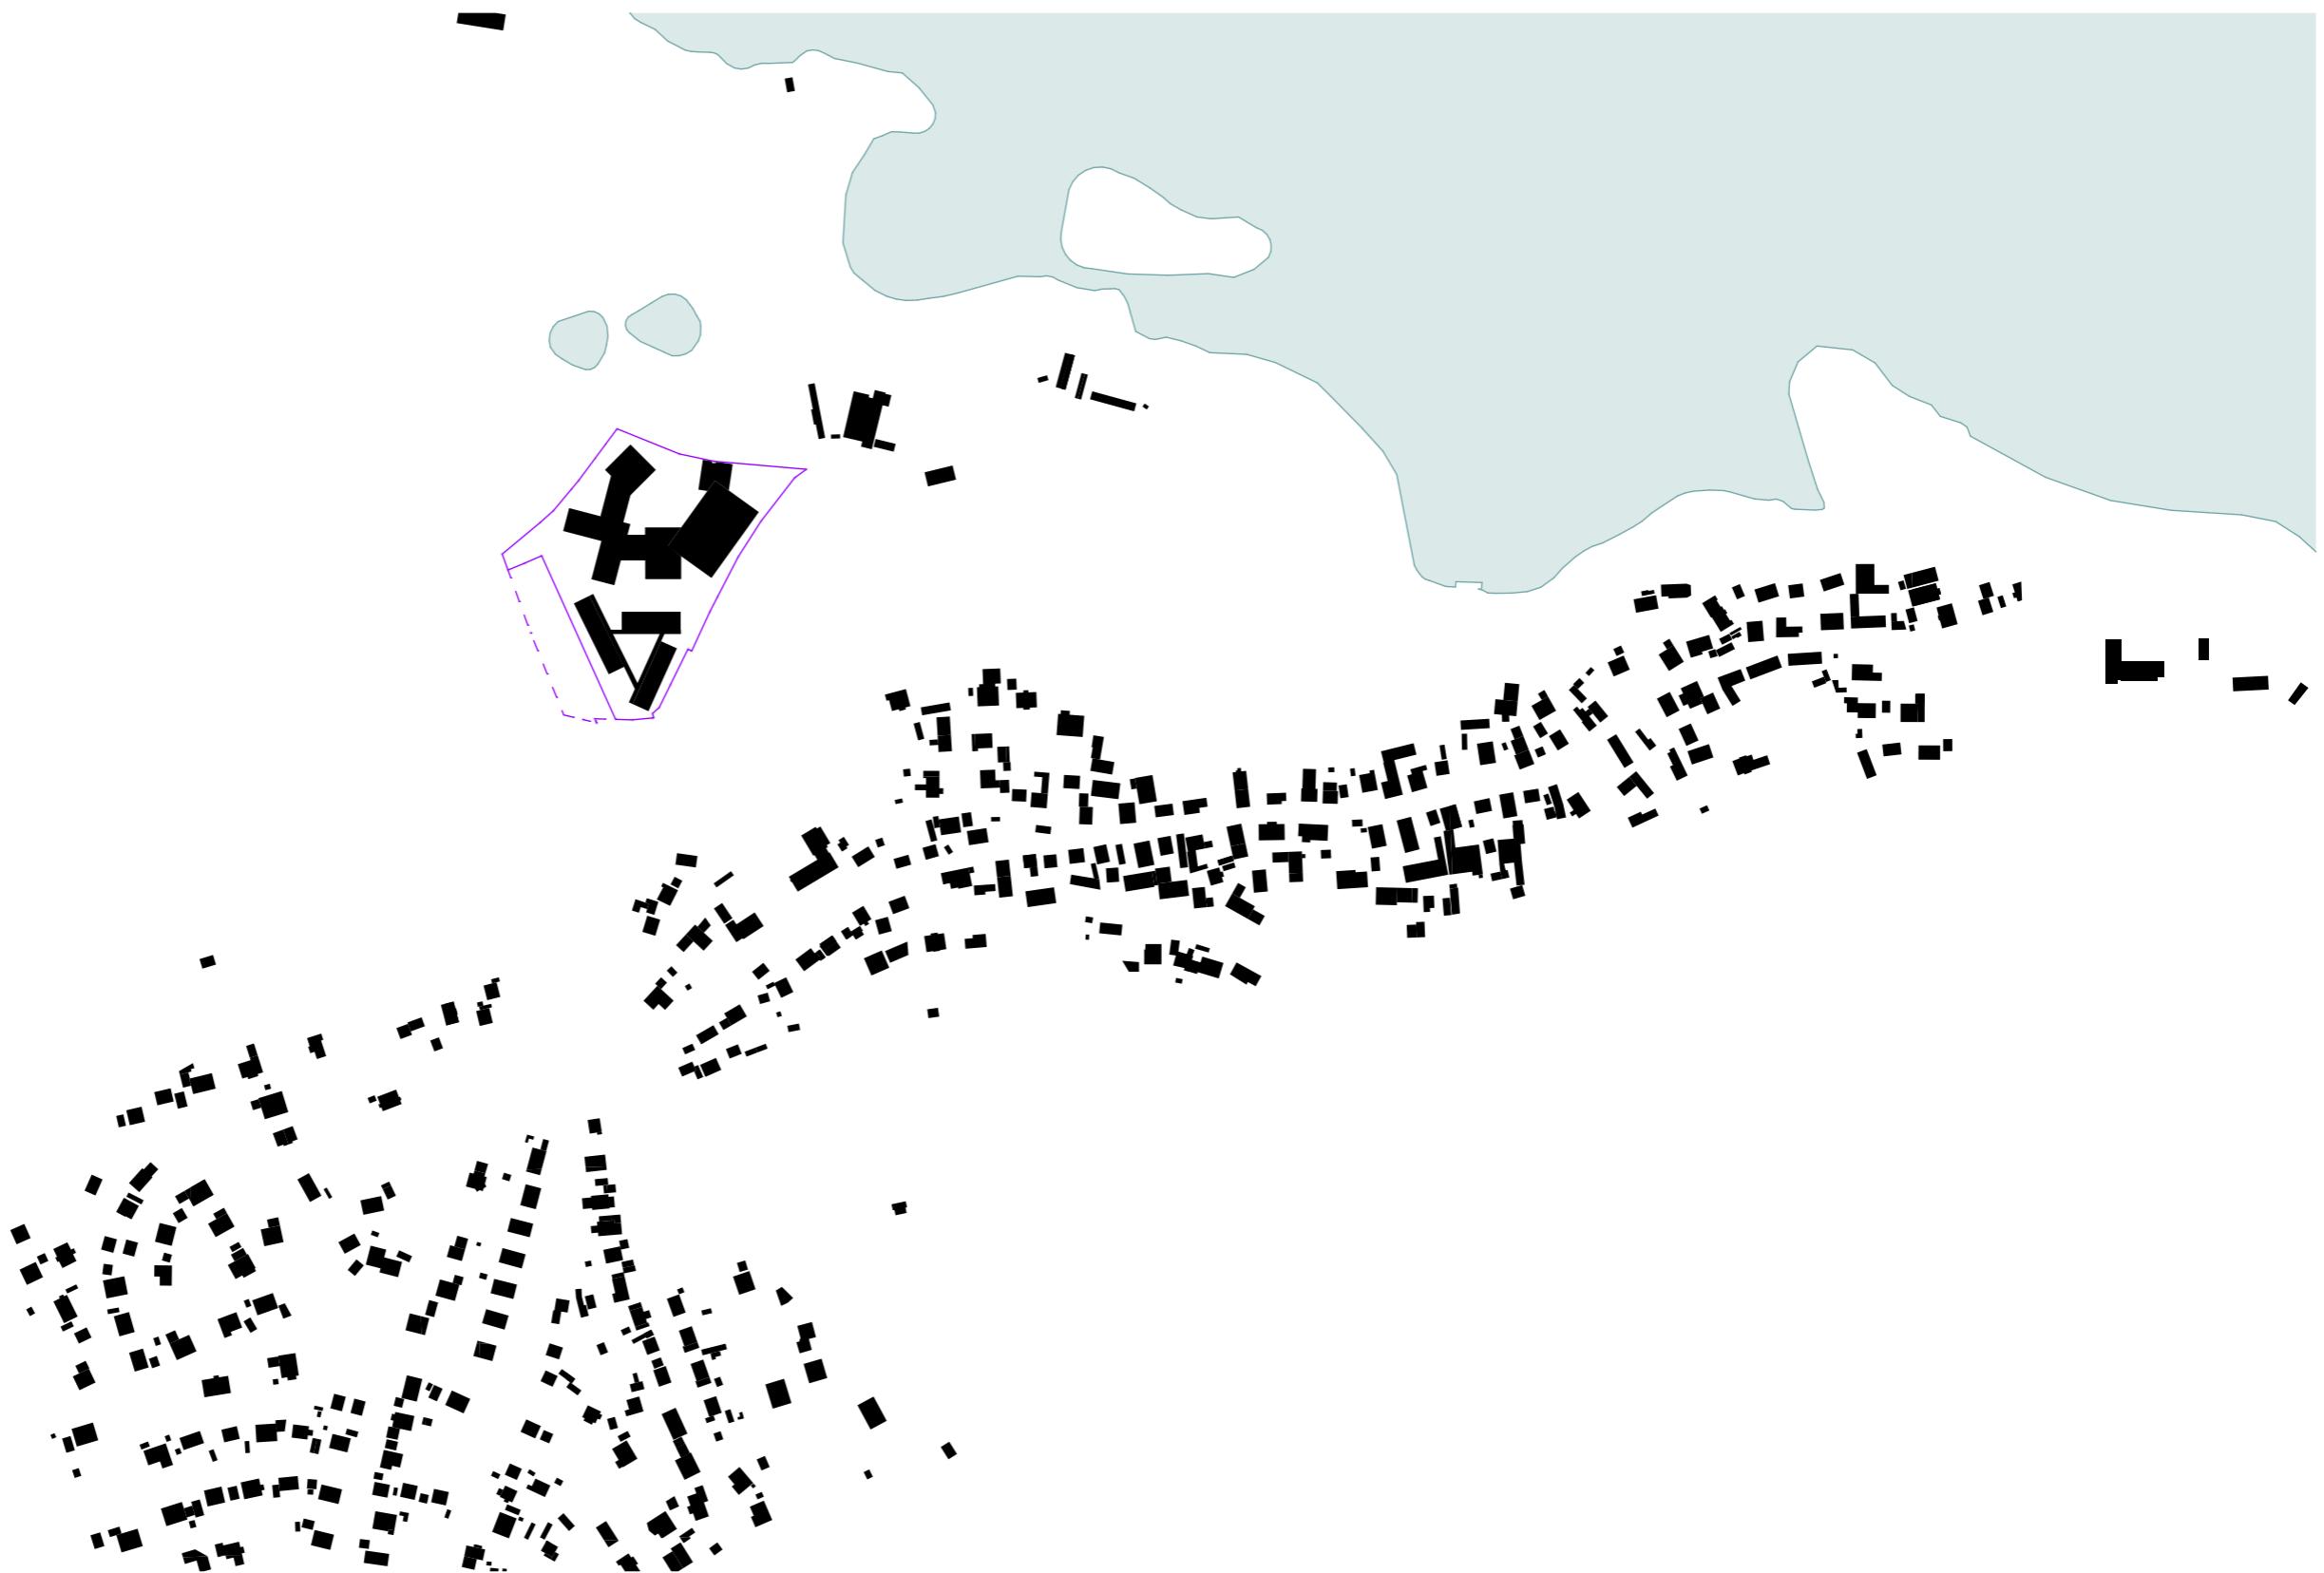

4life Resort

Sporthotel - Akademie - Servicewohnen

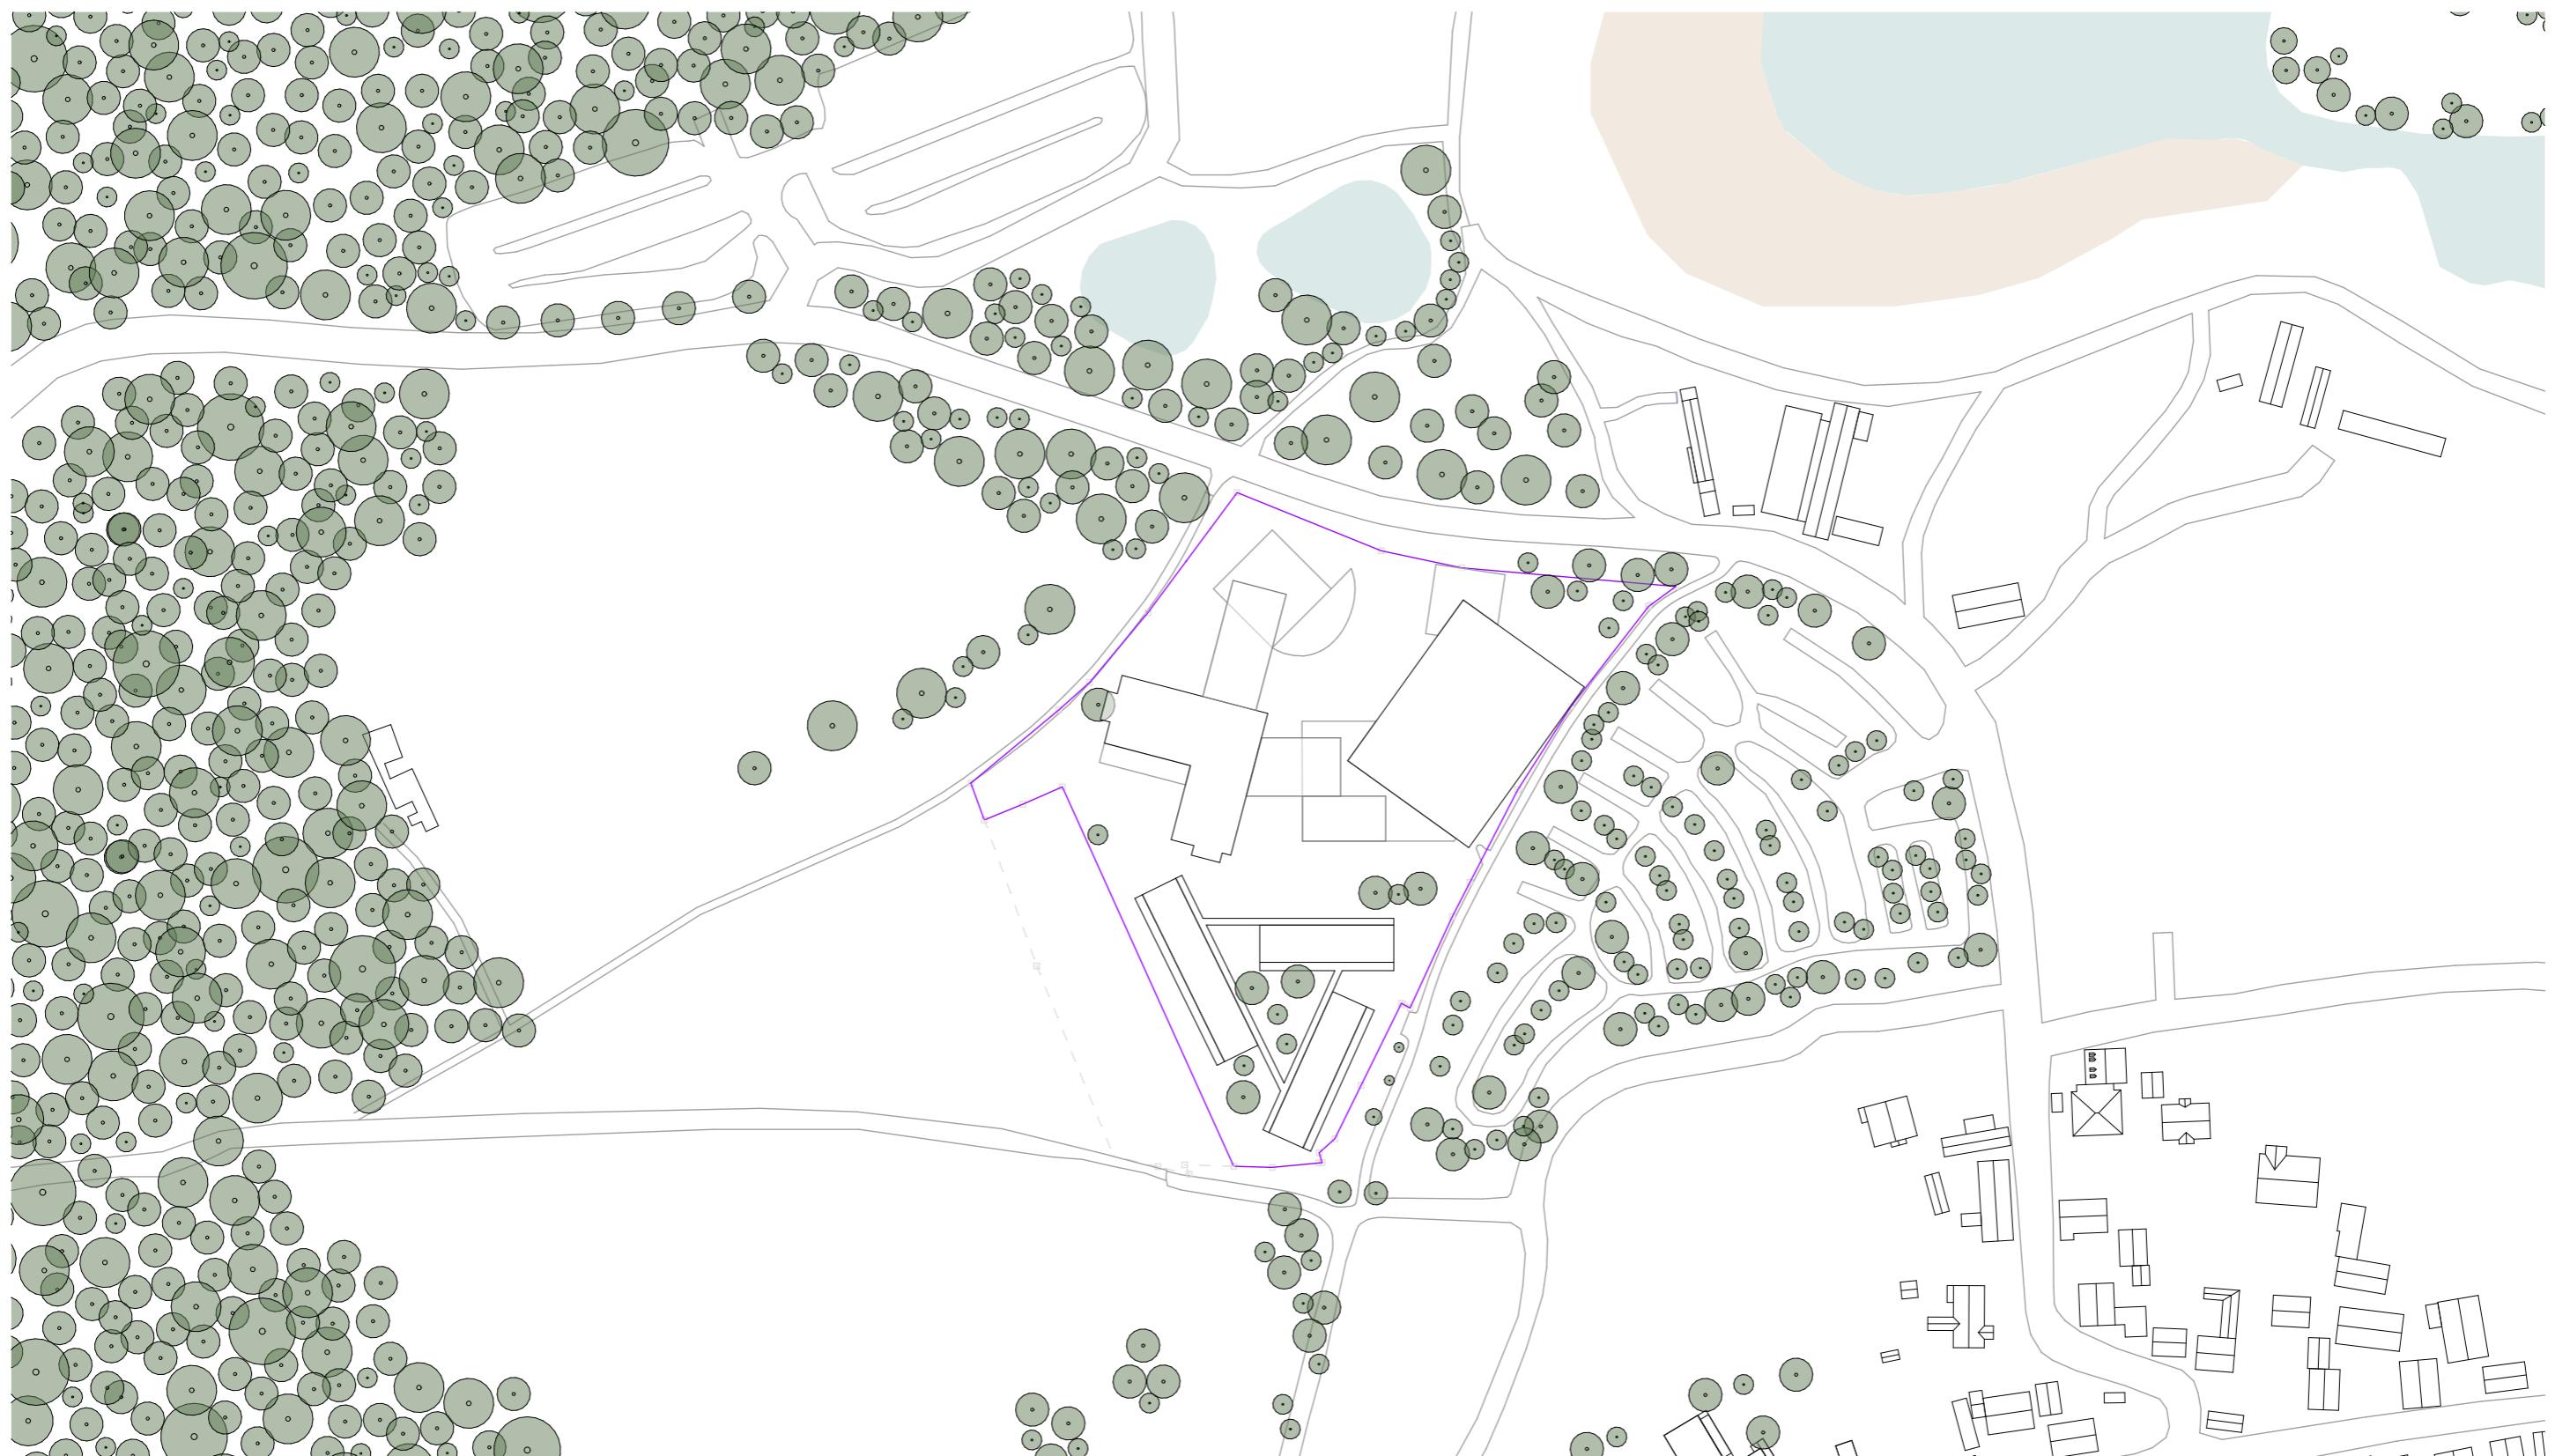


4life Resort

Sporthotel - Akademie - Servicewohnen




4life Resort

Sporthotel - Akademie - Servicewohnen

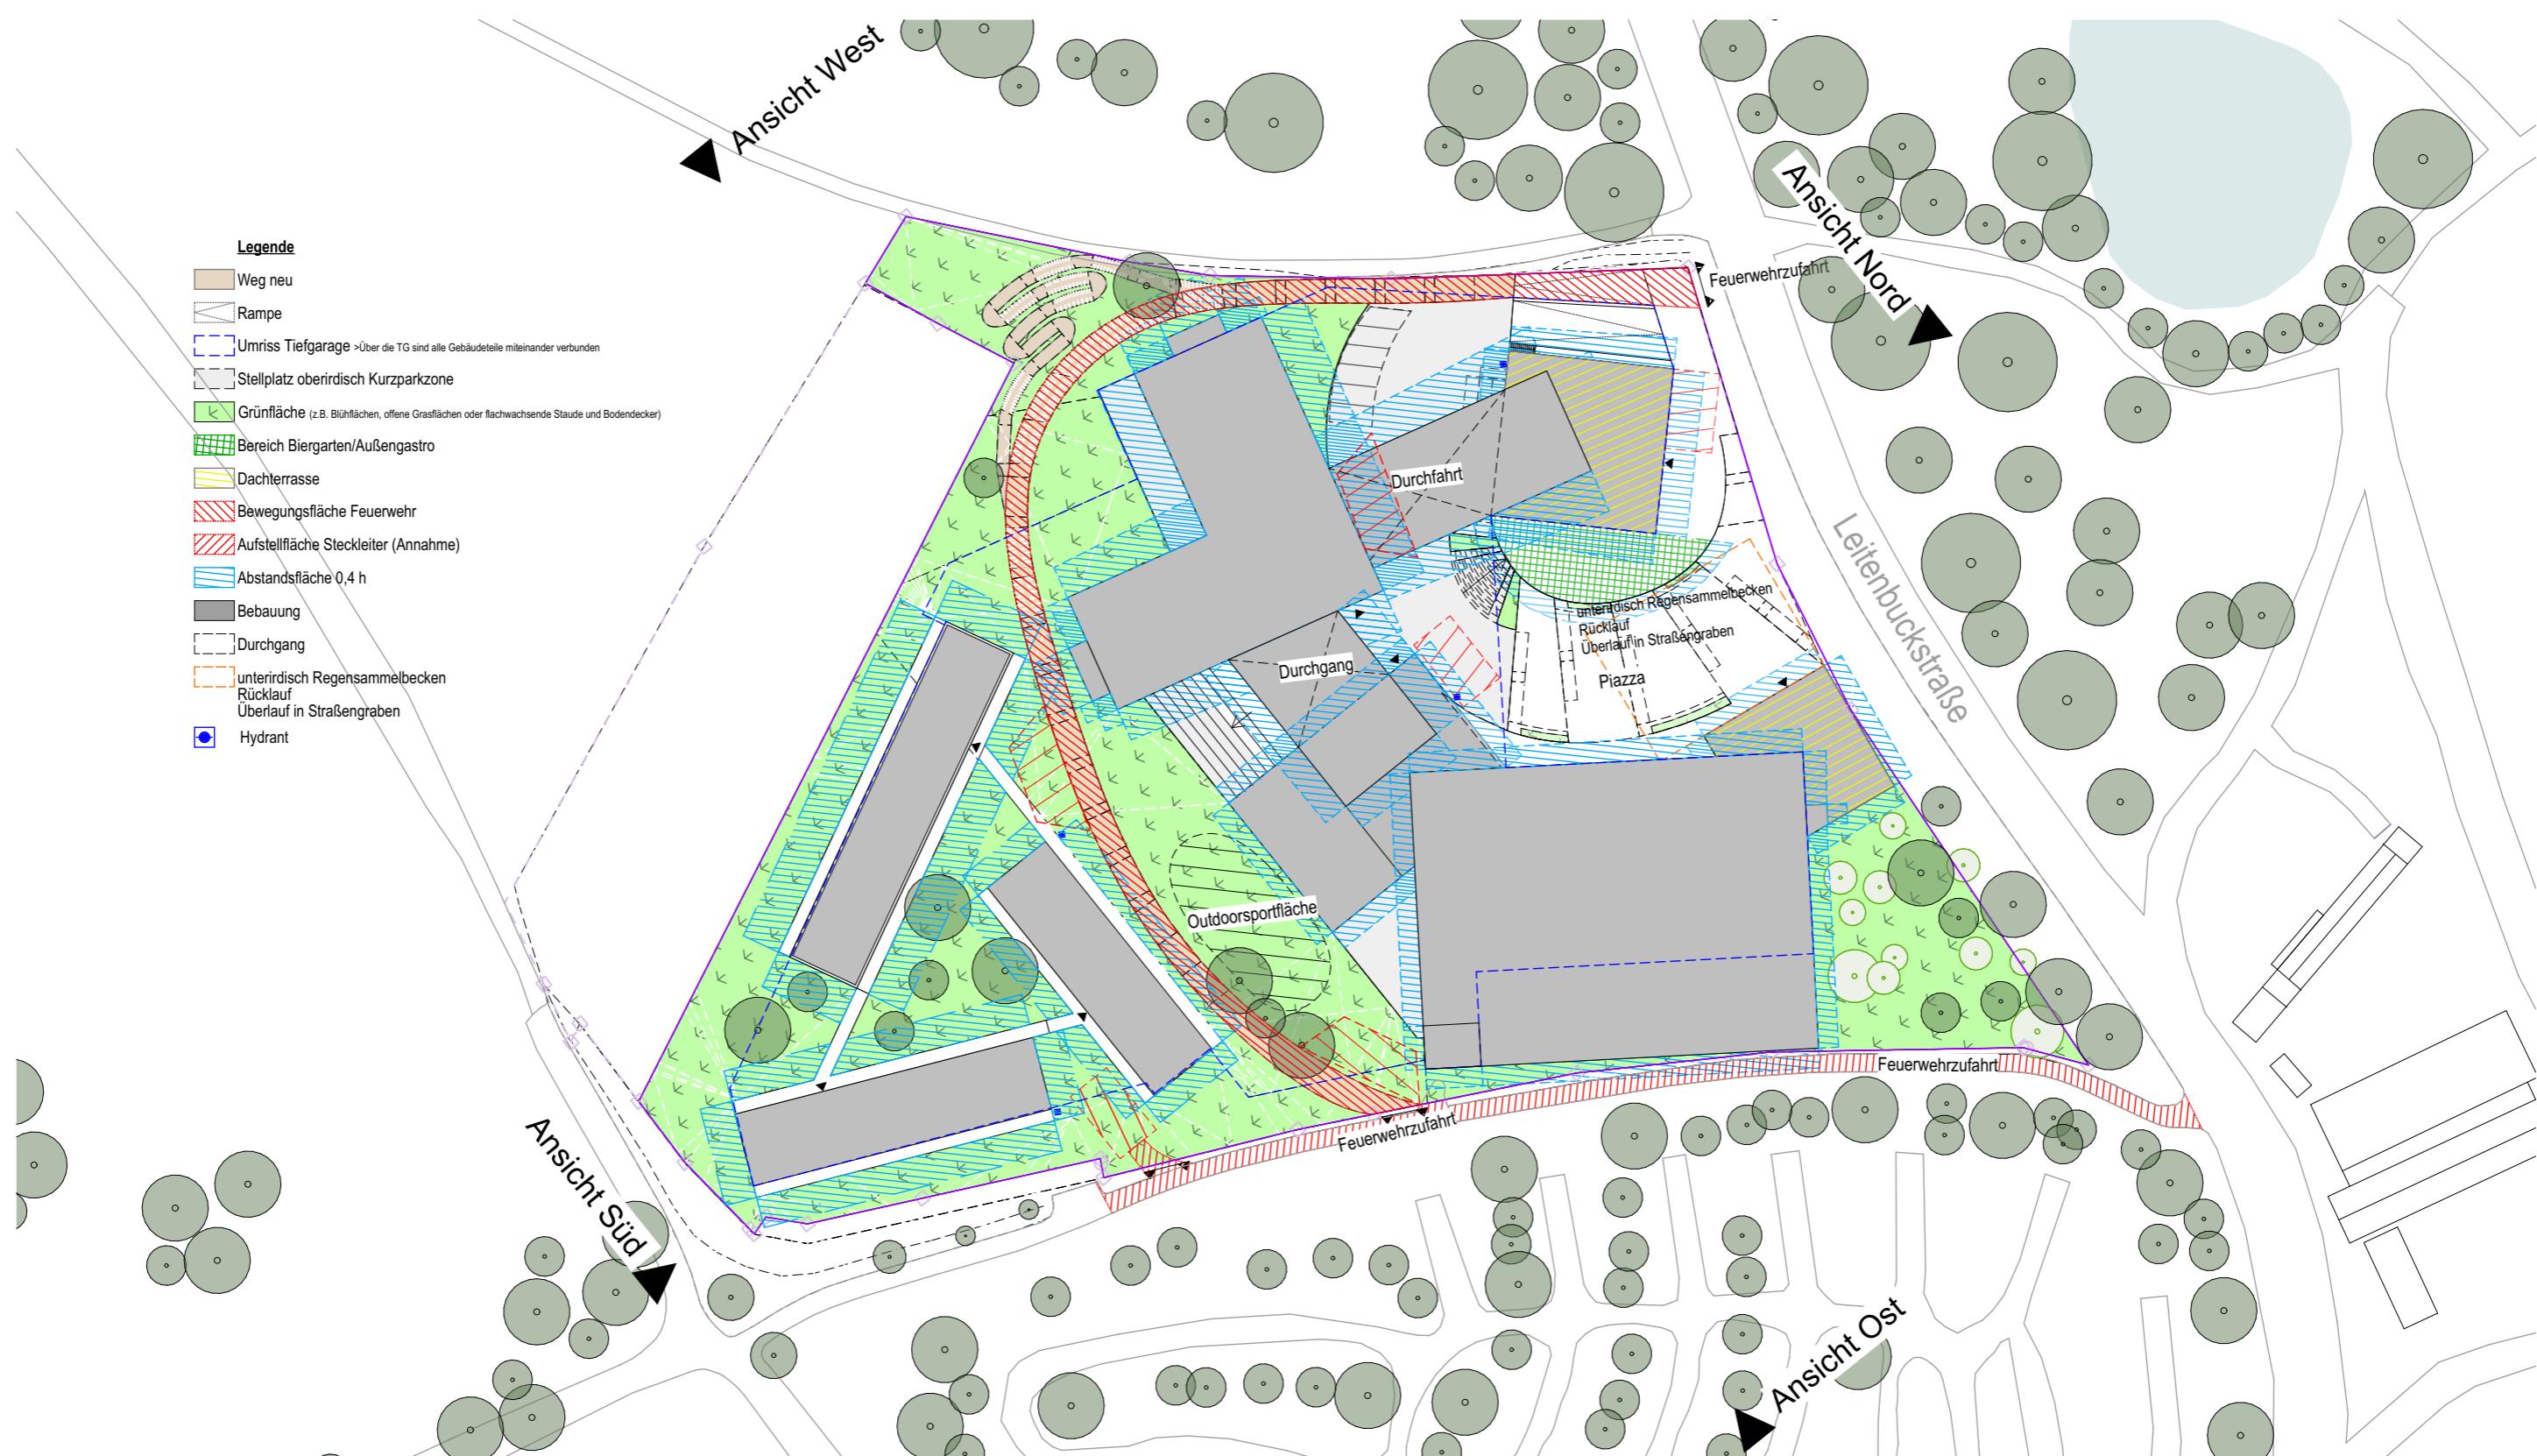


4life Resort

Sporthotel - Akademie - Servicewohnen

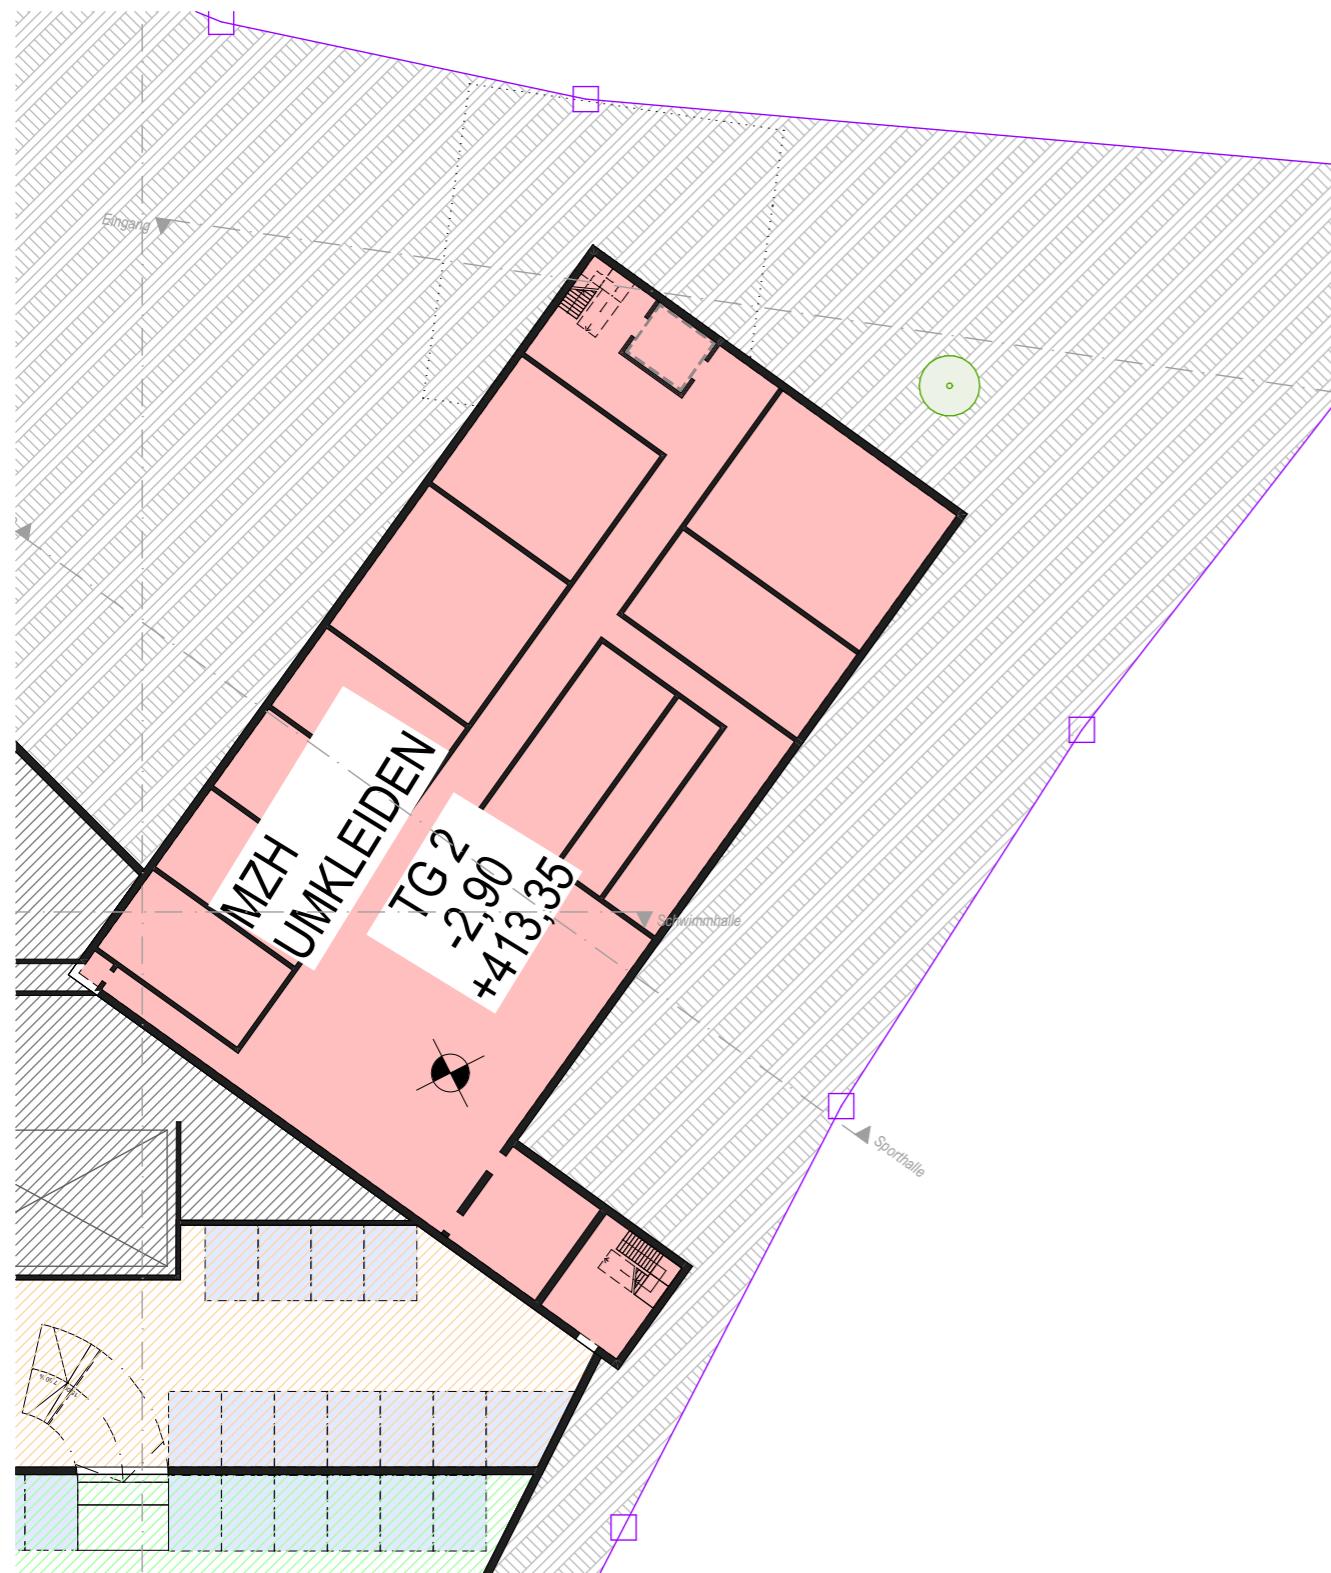


Sportbereich Untergeschoss

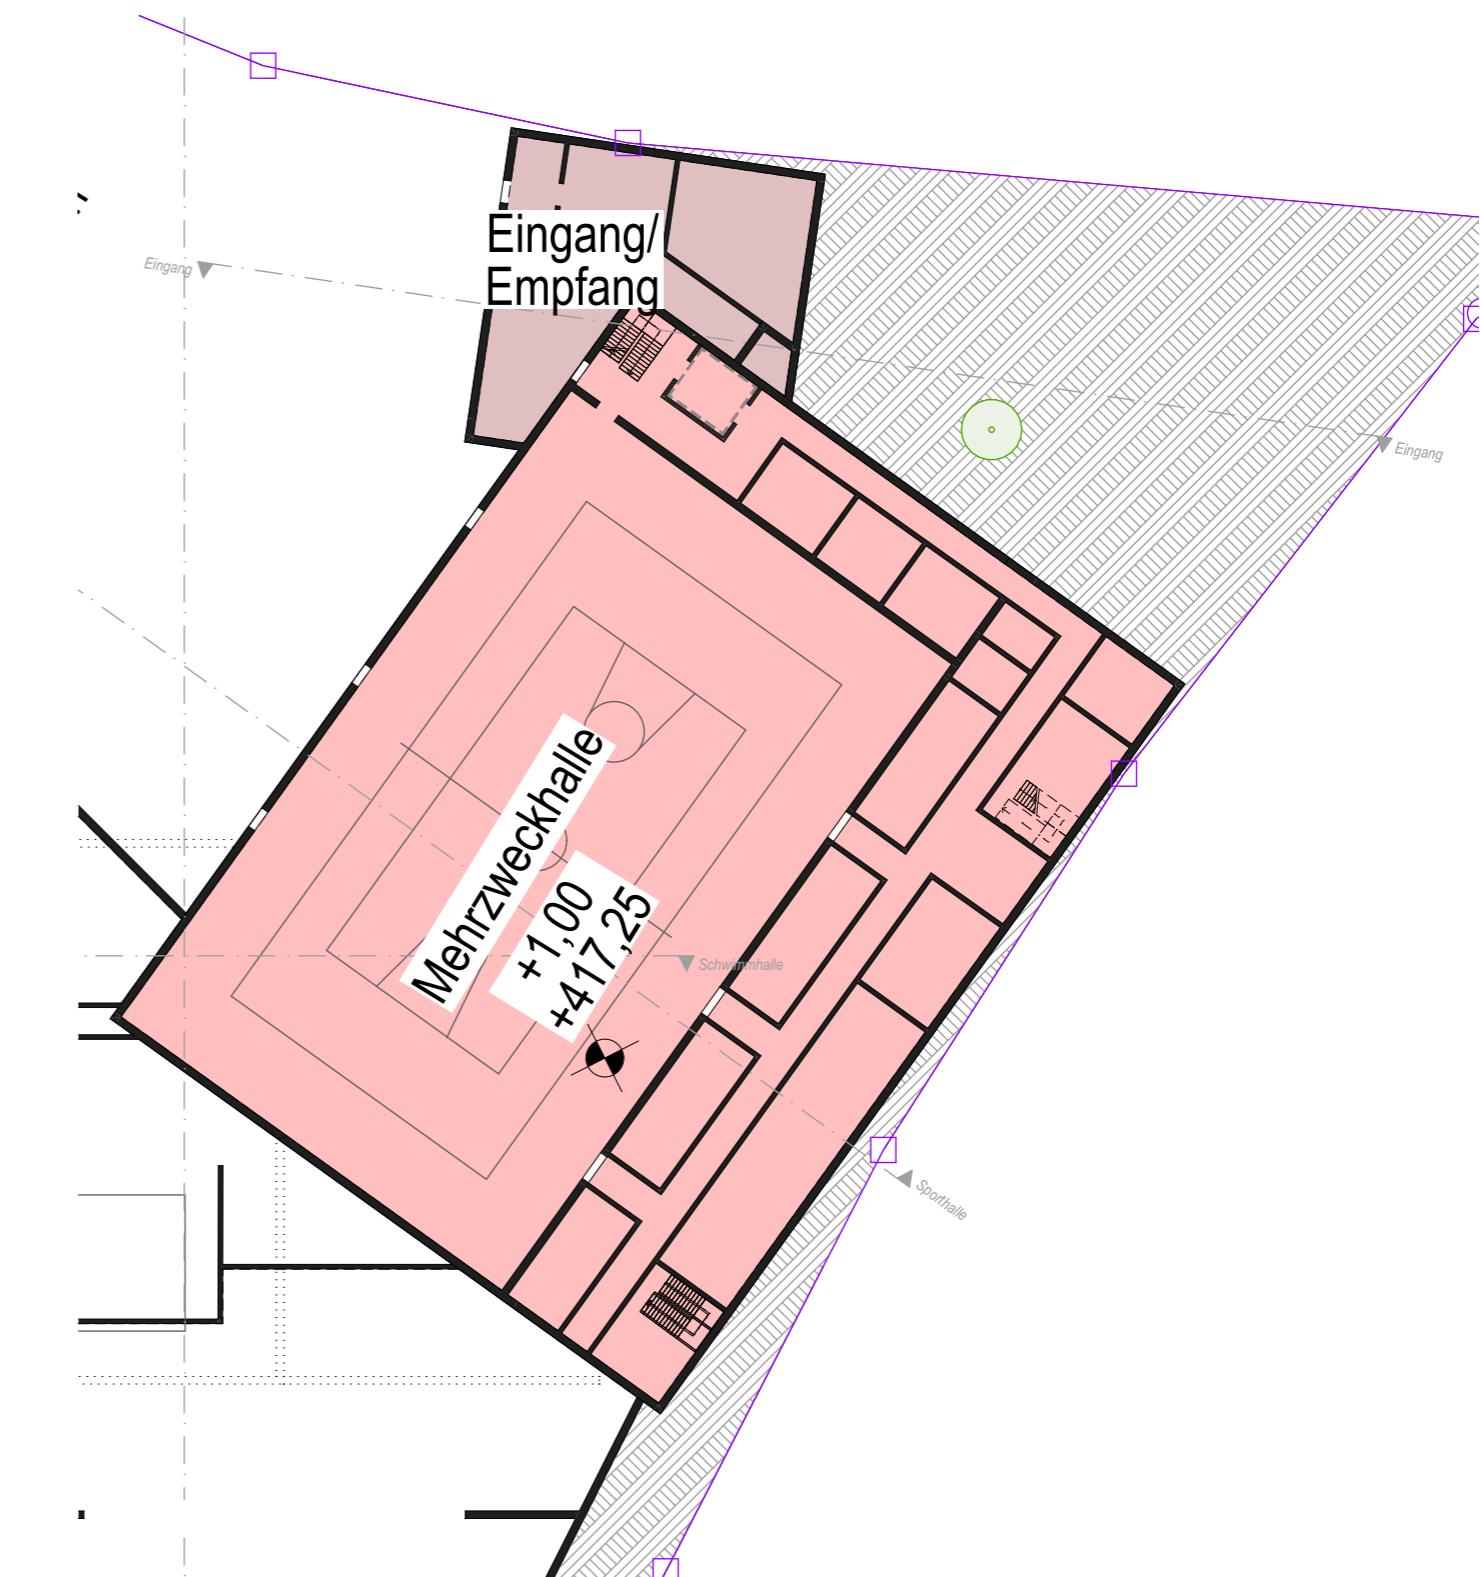

Sportbereich Erdgeschoss

4life Resort

Sporthotel - Akademie - Servicewohnen

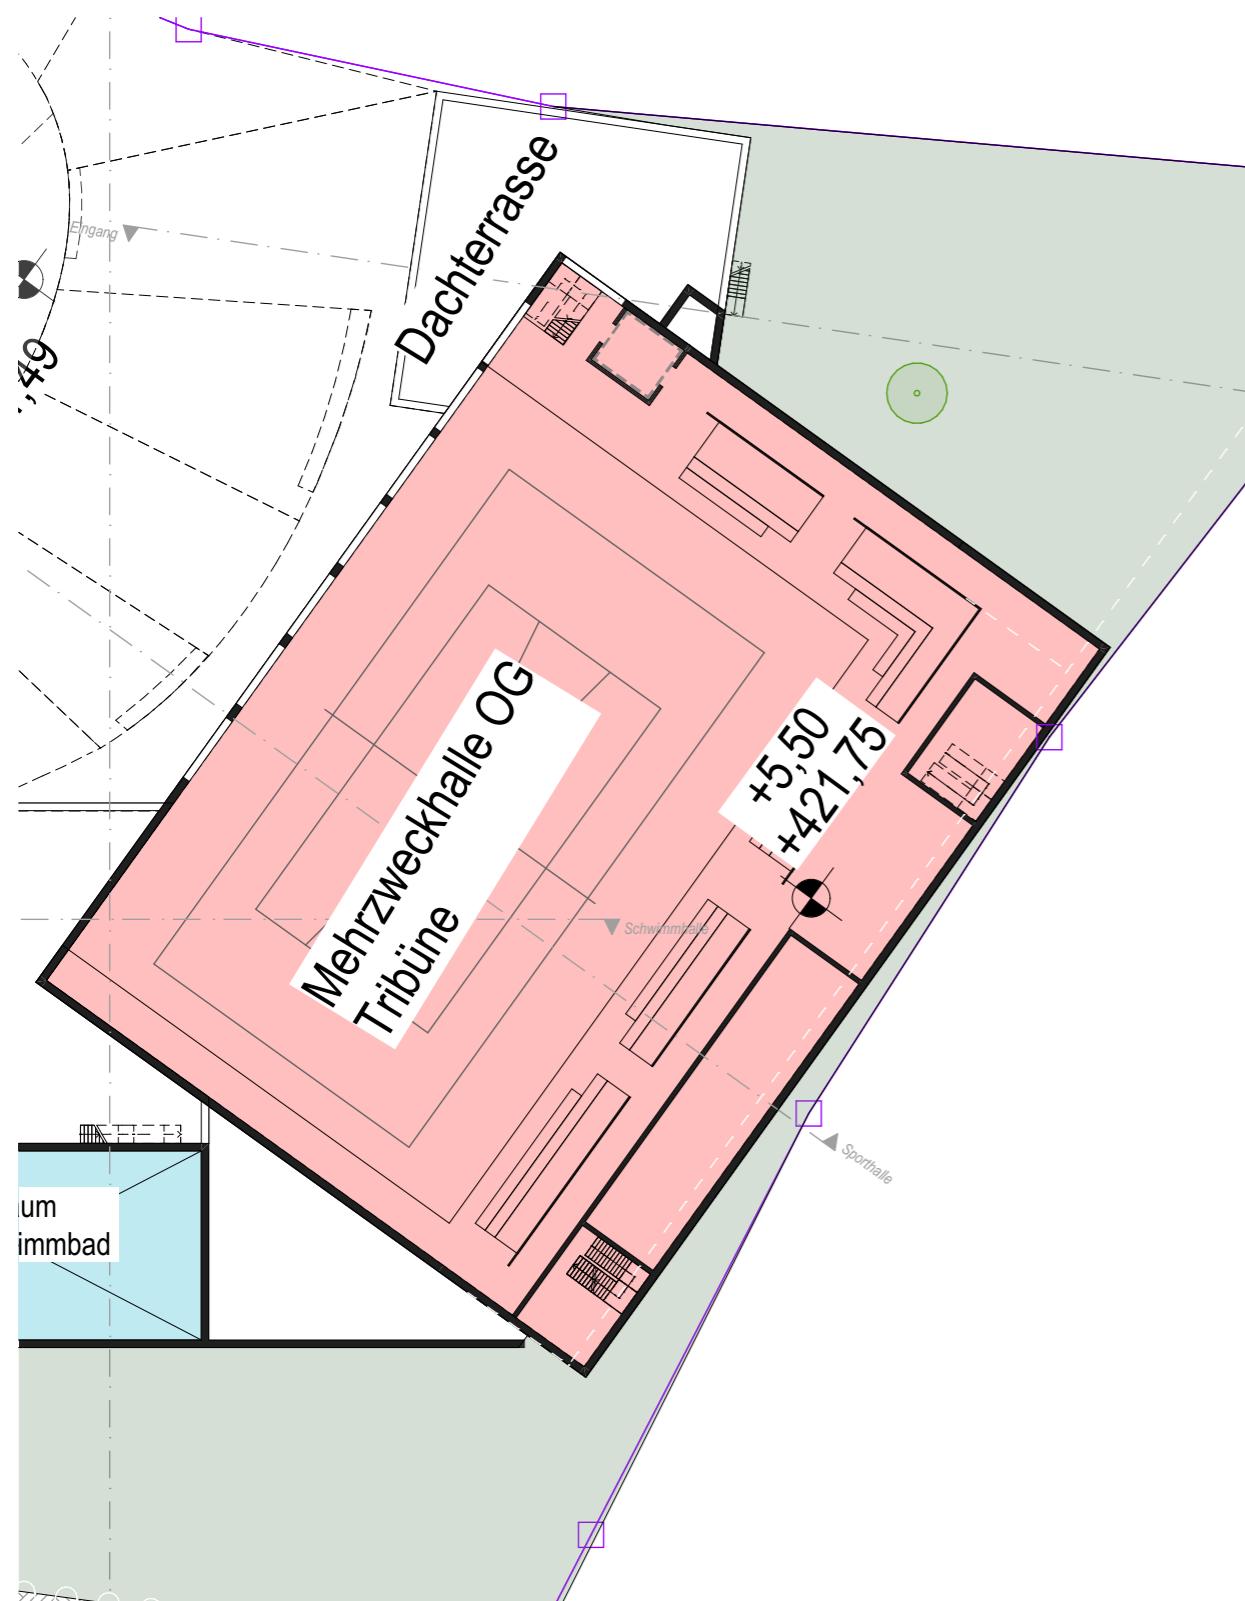


Sportbereich Obergeschoss




4life Resort

Sporthotel - Akademie - Servicewohnen

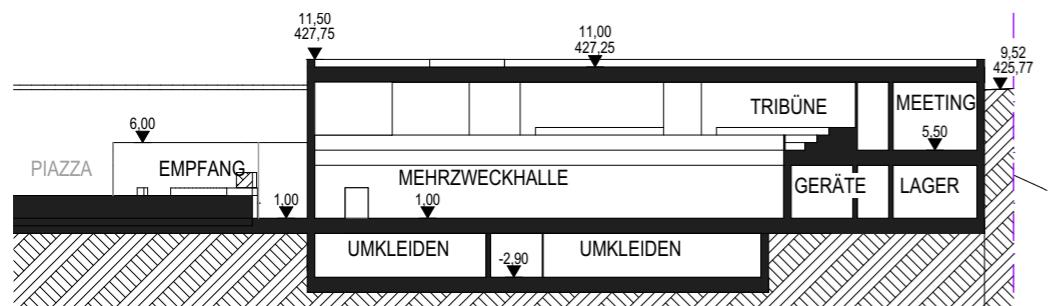


Schnitt Mehrzweckhalle

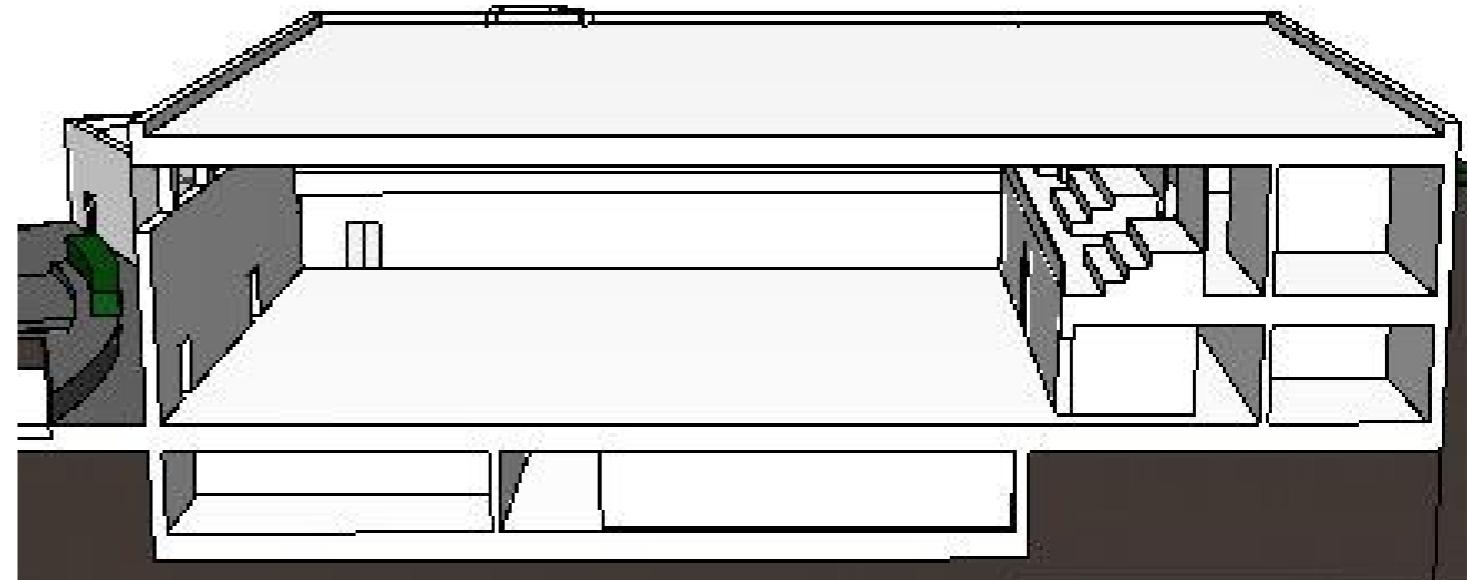


Schnitt Mehrzweckhalle

4life Resort


Sporthotel - Akademie - Servicewohnen

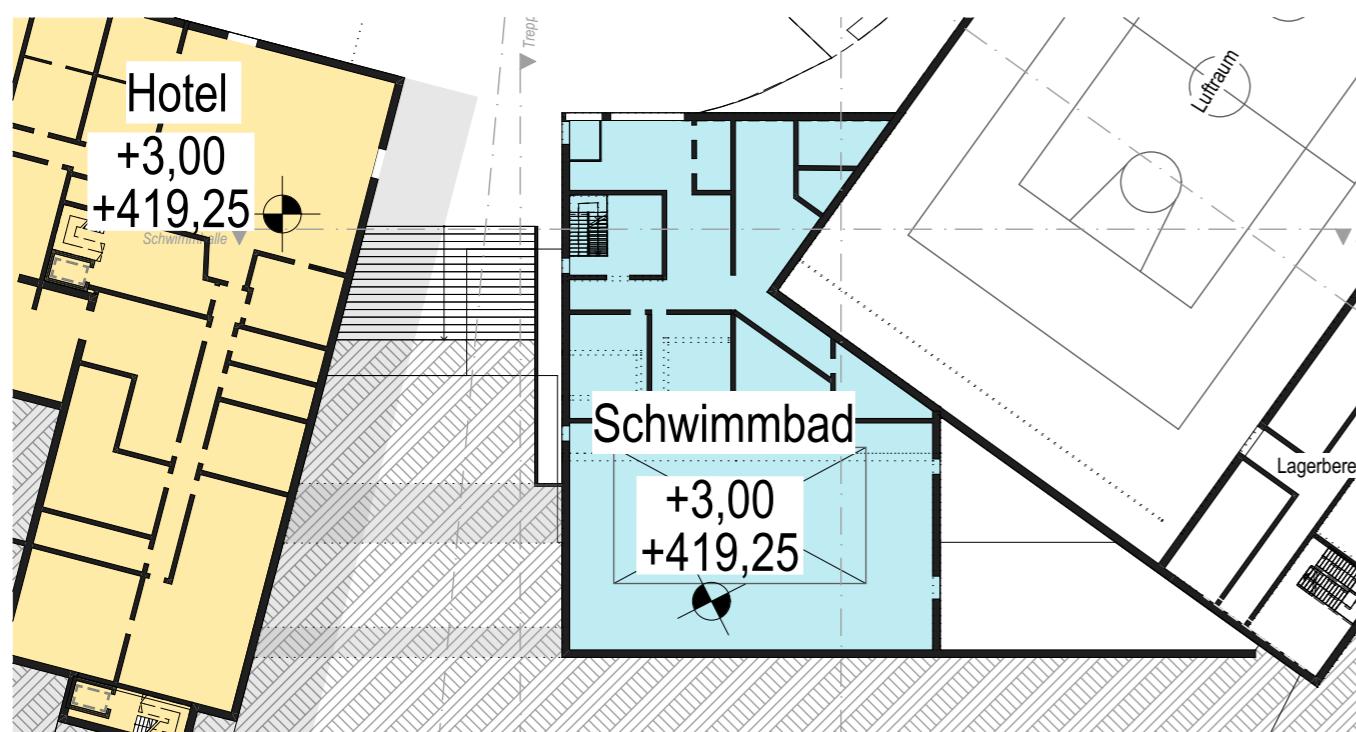


Schwimmbad Erdgeschoss

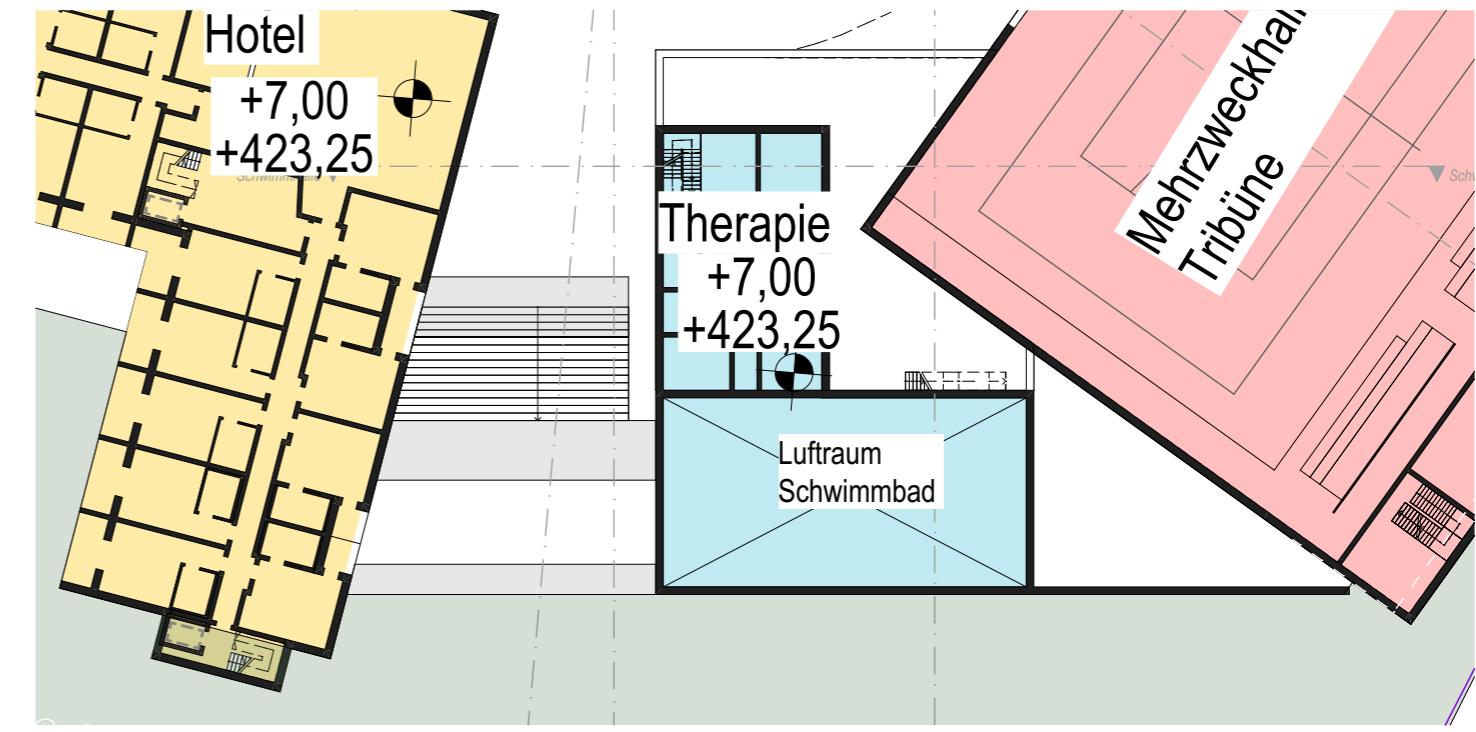

Therapie 1. Obergeschoss

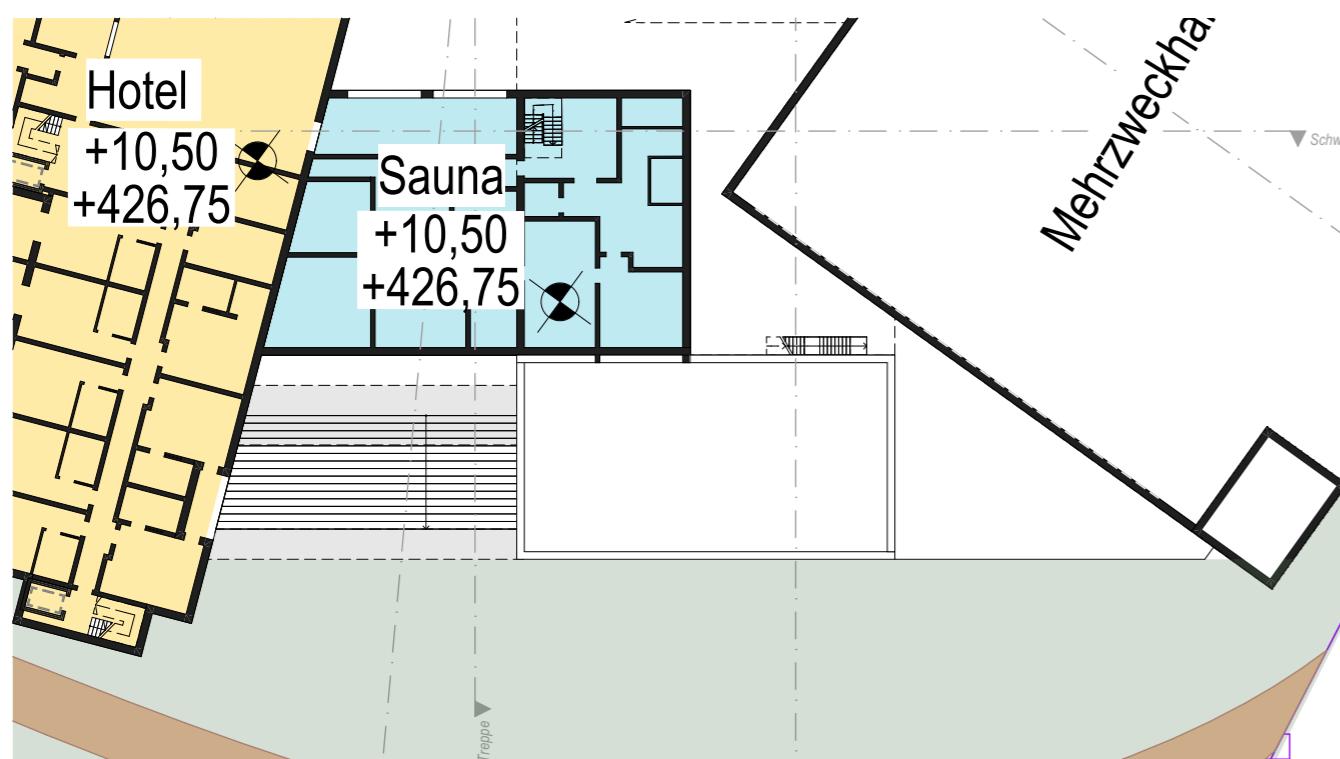


Sauna 2. Obergeschoss

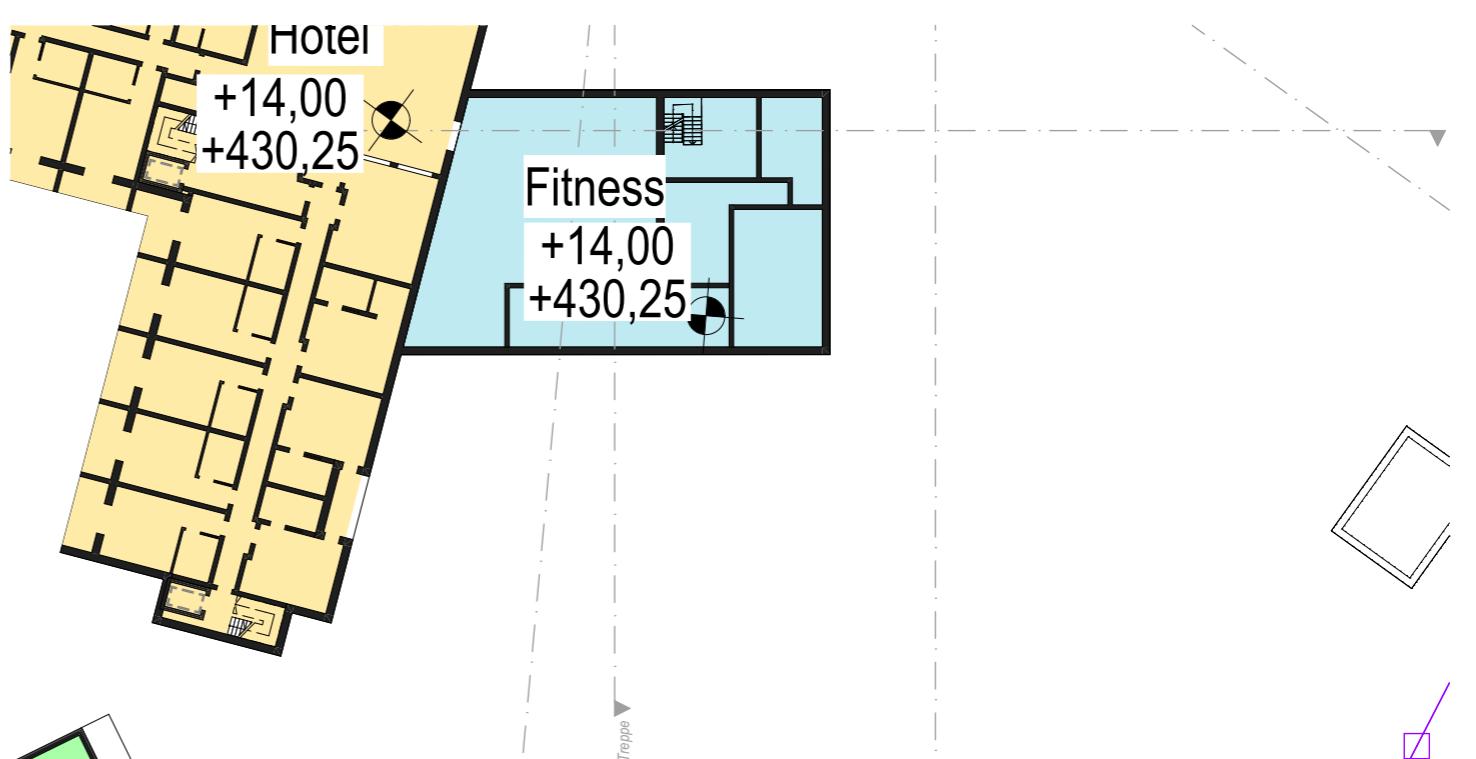

Fitness 3. Obergeschoss

4life Resort


Sporthotel - Akademie - Servicewohnen

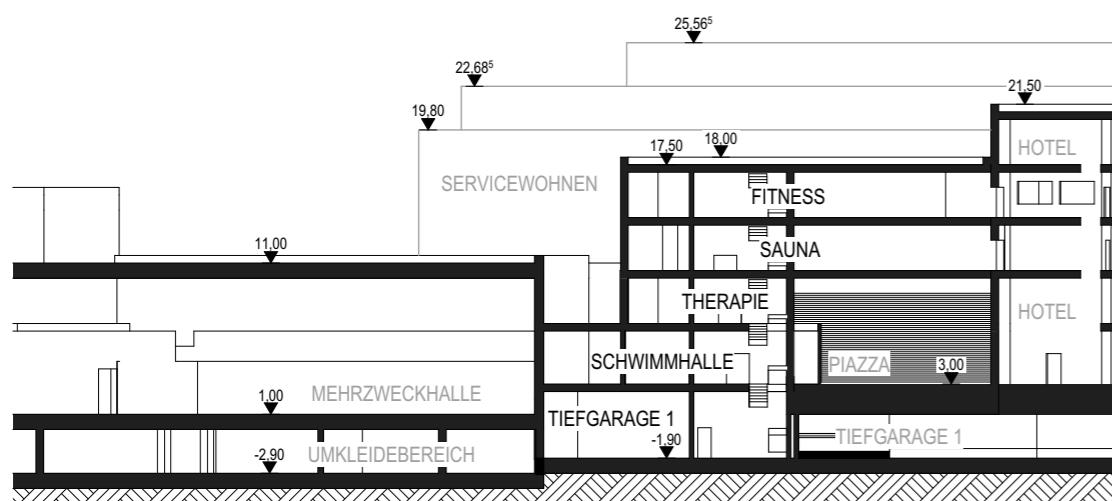


Schnitt Schwimmbad

4life Resort


Sporthotel - Akademie - Servicewohnen

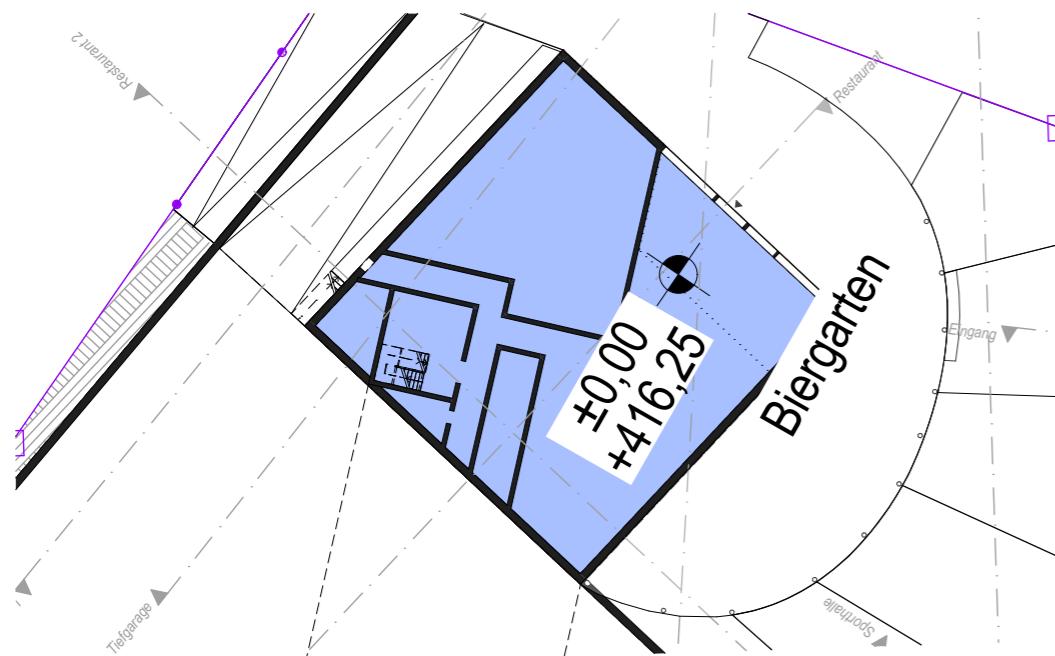


Restaurant Erdgeschoss

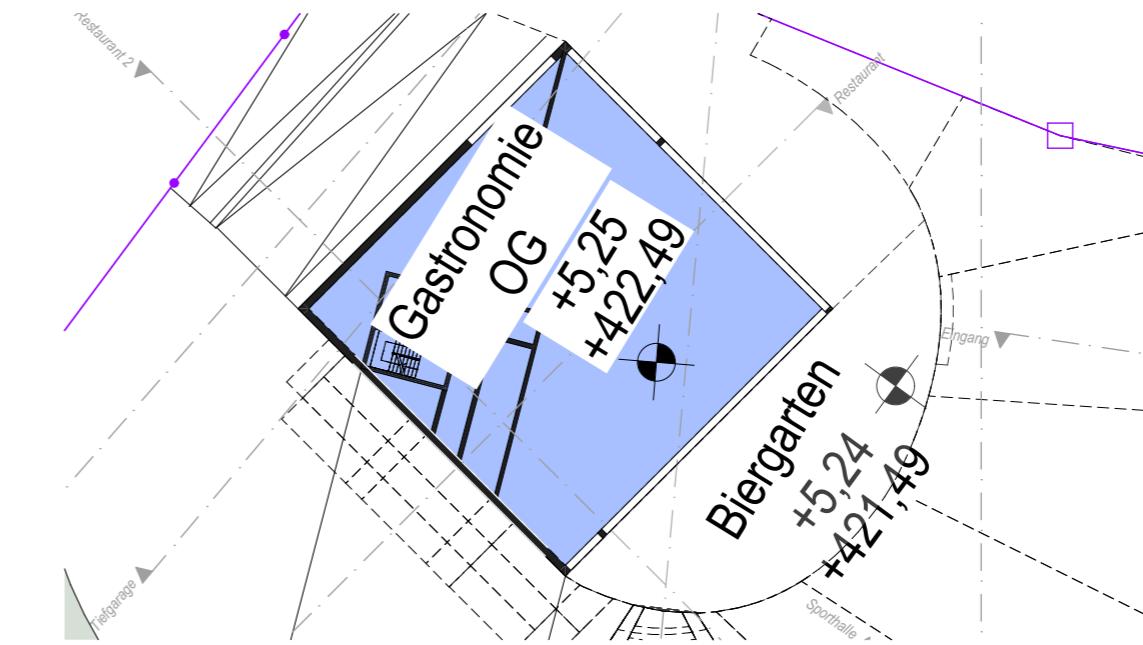

Restaurant 1. Obergeschoss

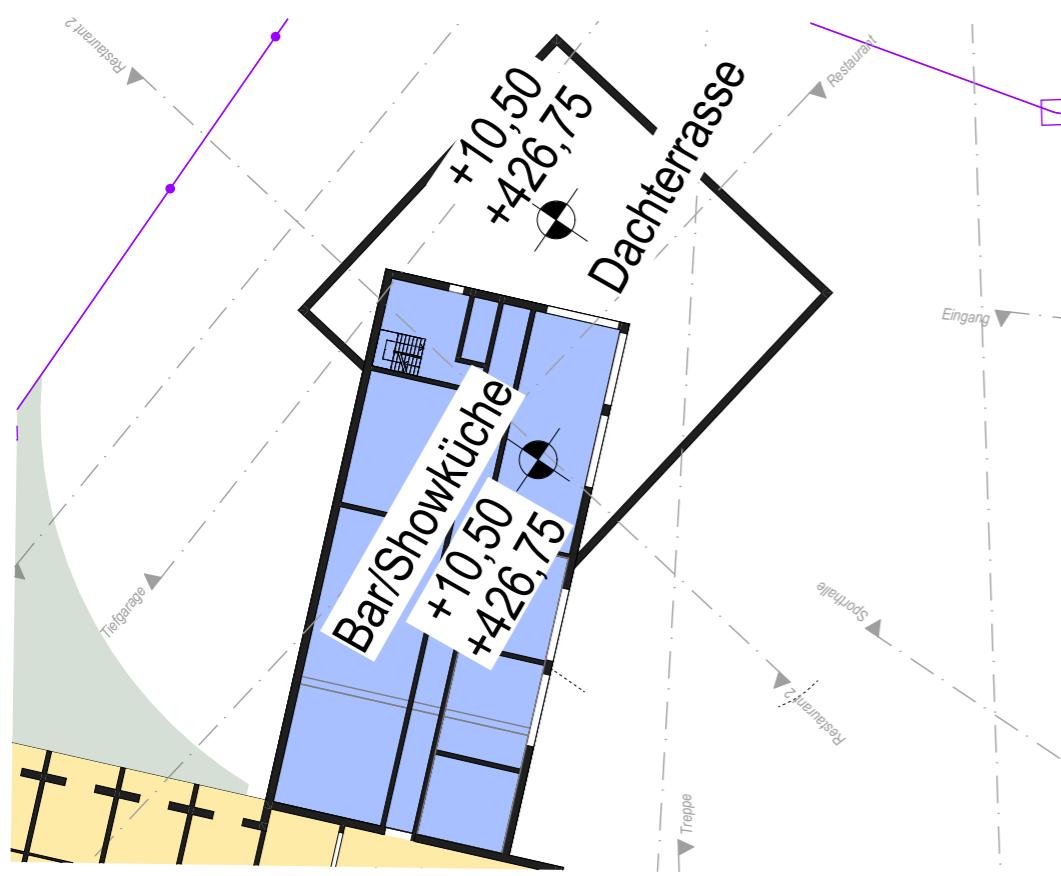


Bar / Showküche 2. Obergeschoss

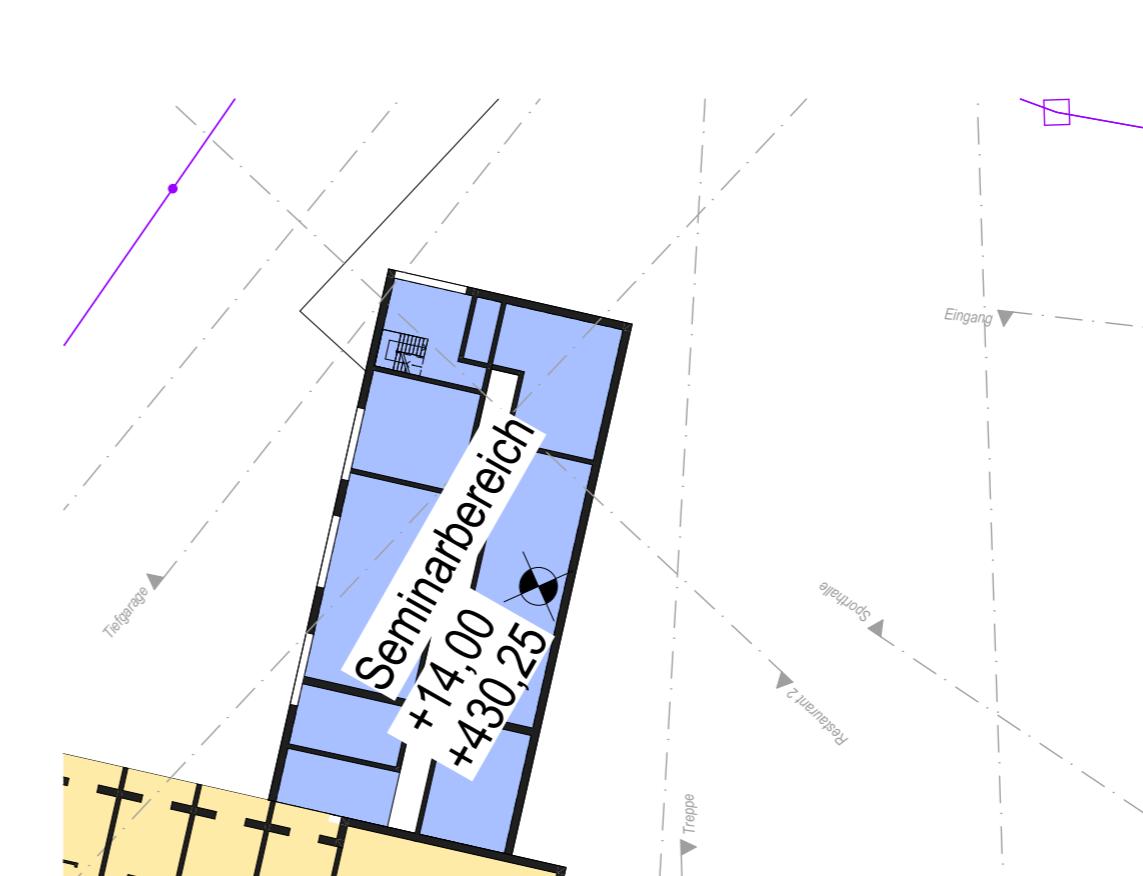


Seminarbereich 3. Obergeschoss

4life Resort

Sporthotel - Akademie - Servicewohnen

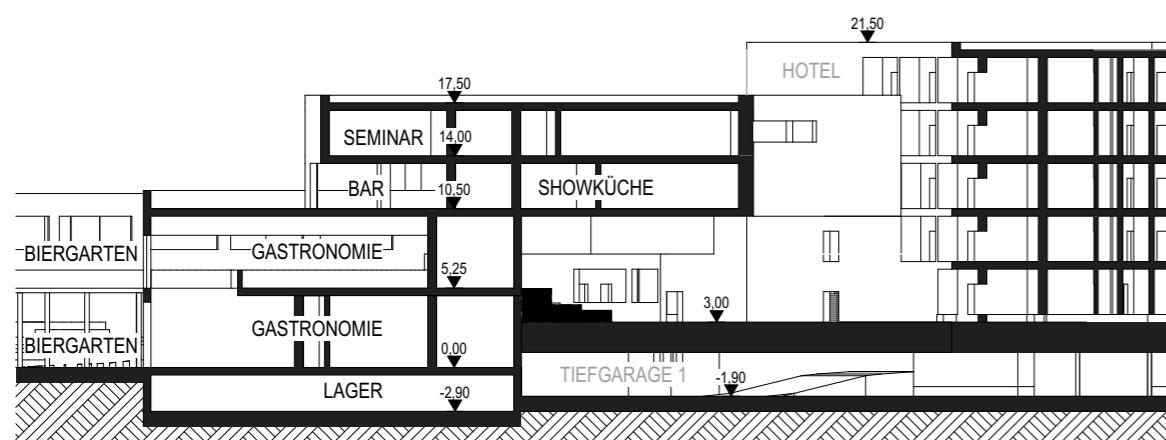


Schnitt Gastronomie

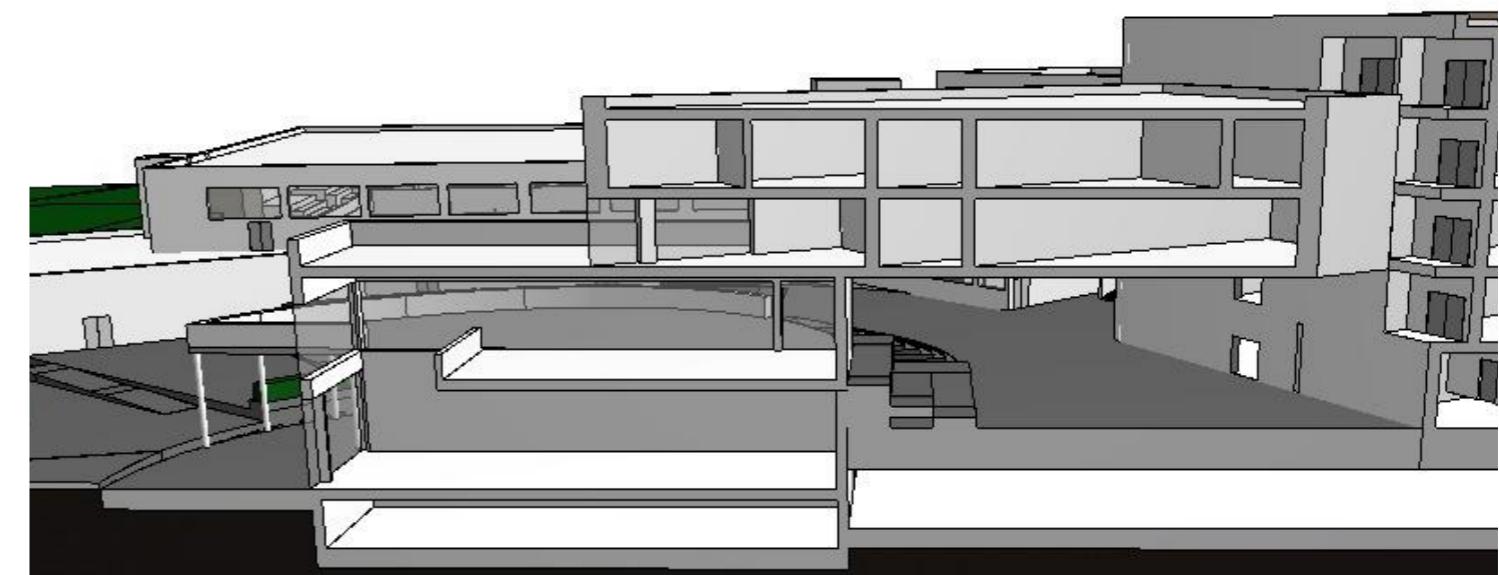

Schnitt Gastronomie

4life Resort

Sporthotel - Akademie - Servicewohnen

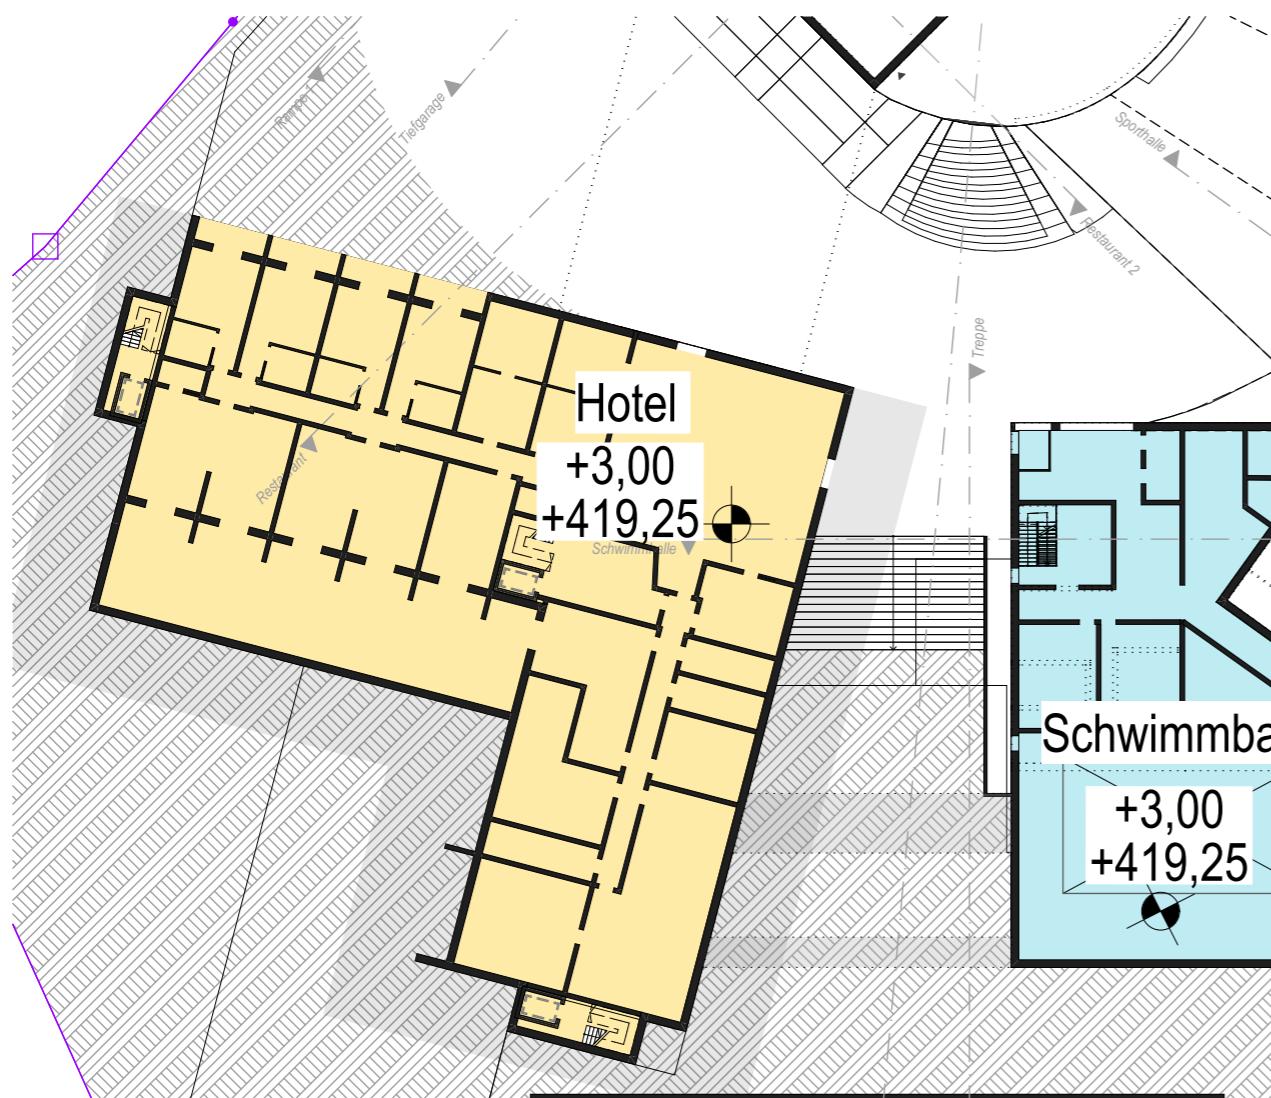


Hotel Erdgeschoss




Hotel Obergeschoss 1

4life Resort

Sporthotel - Akademie - Servicewohnen

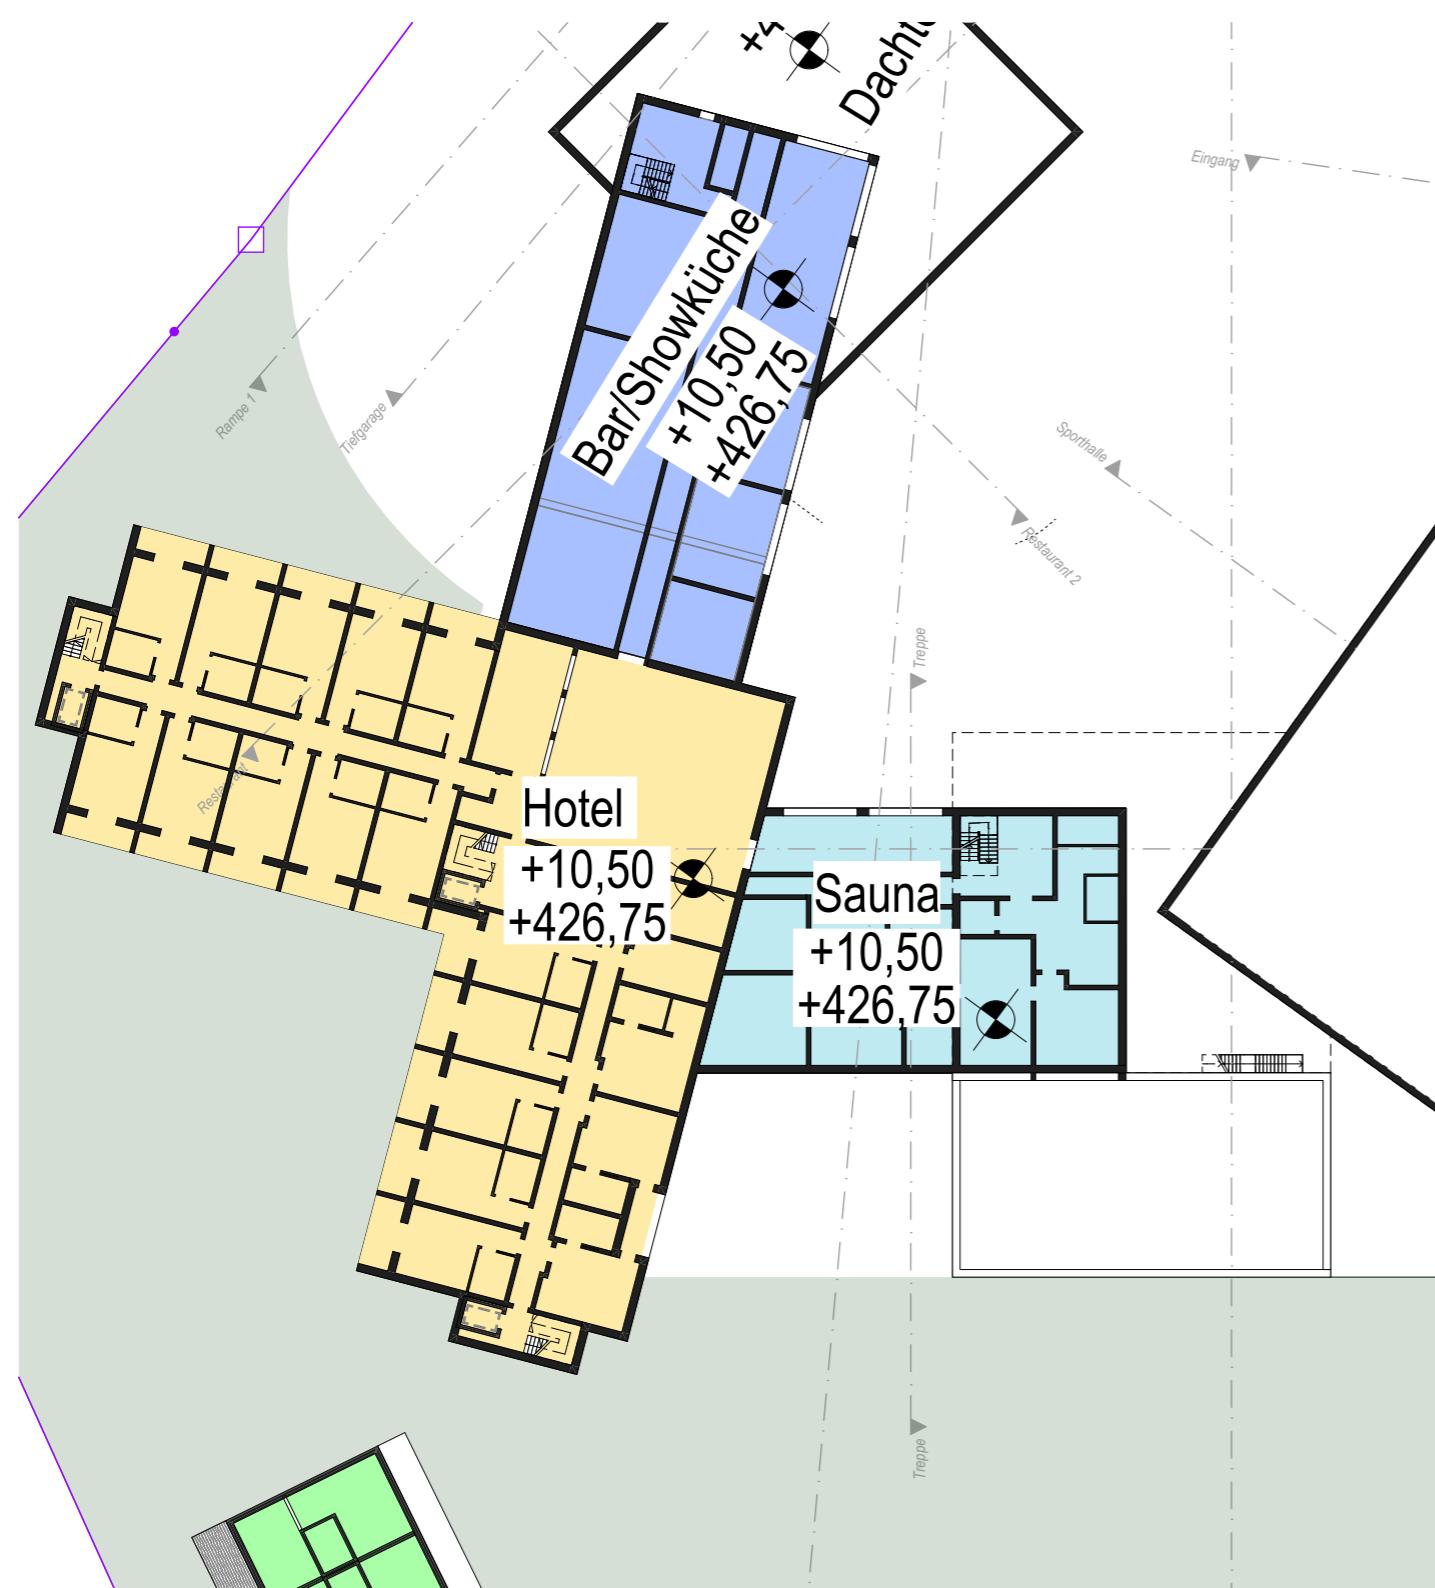


Hotel Obergeschoss 2

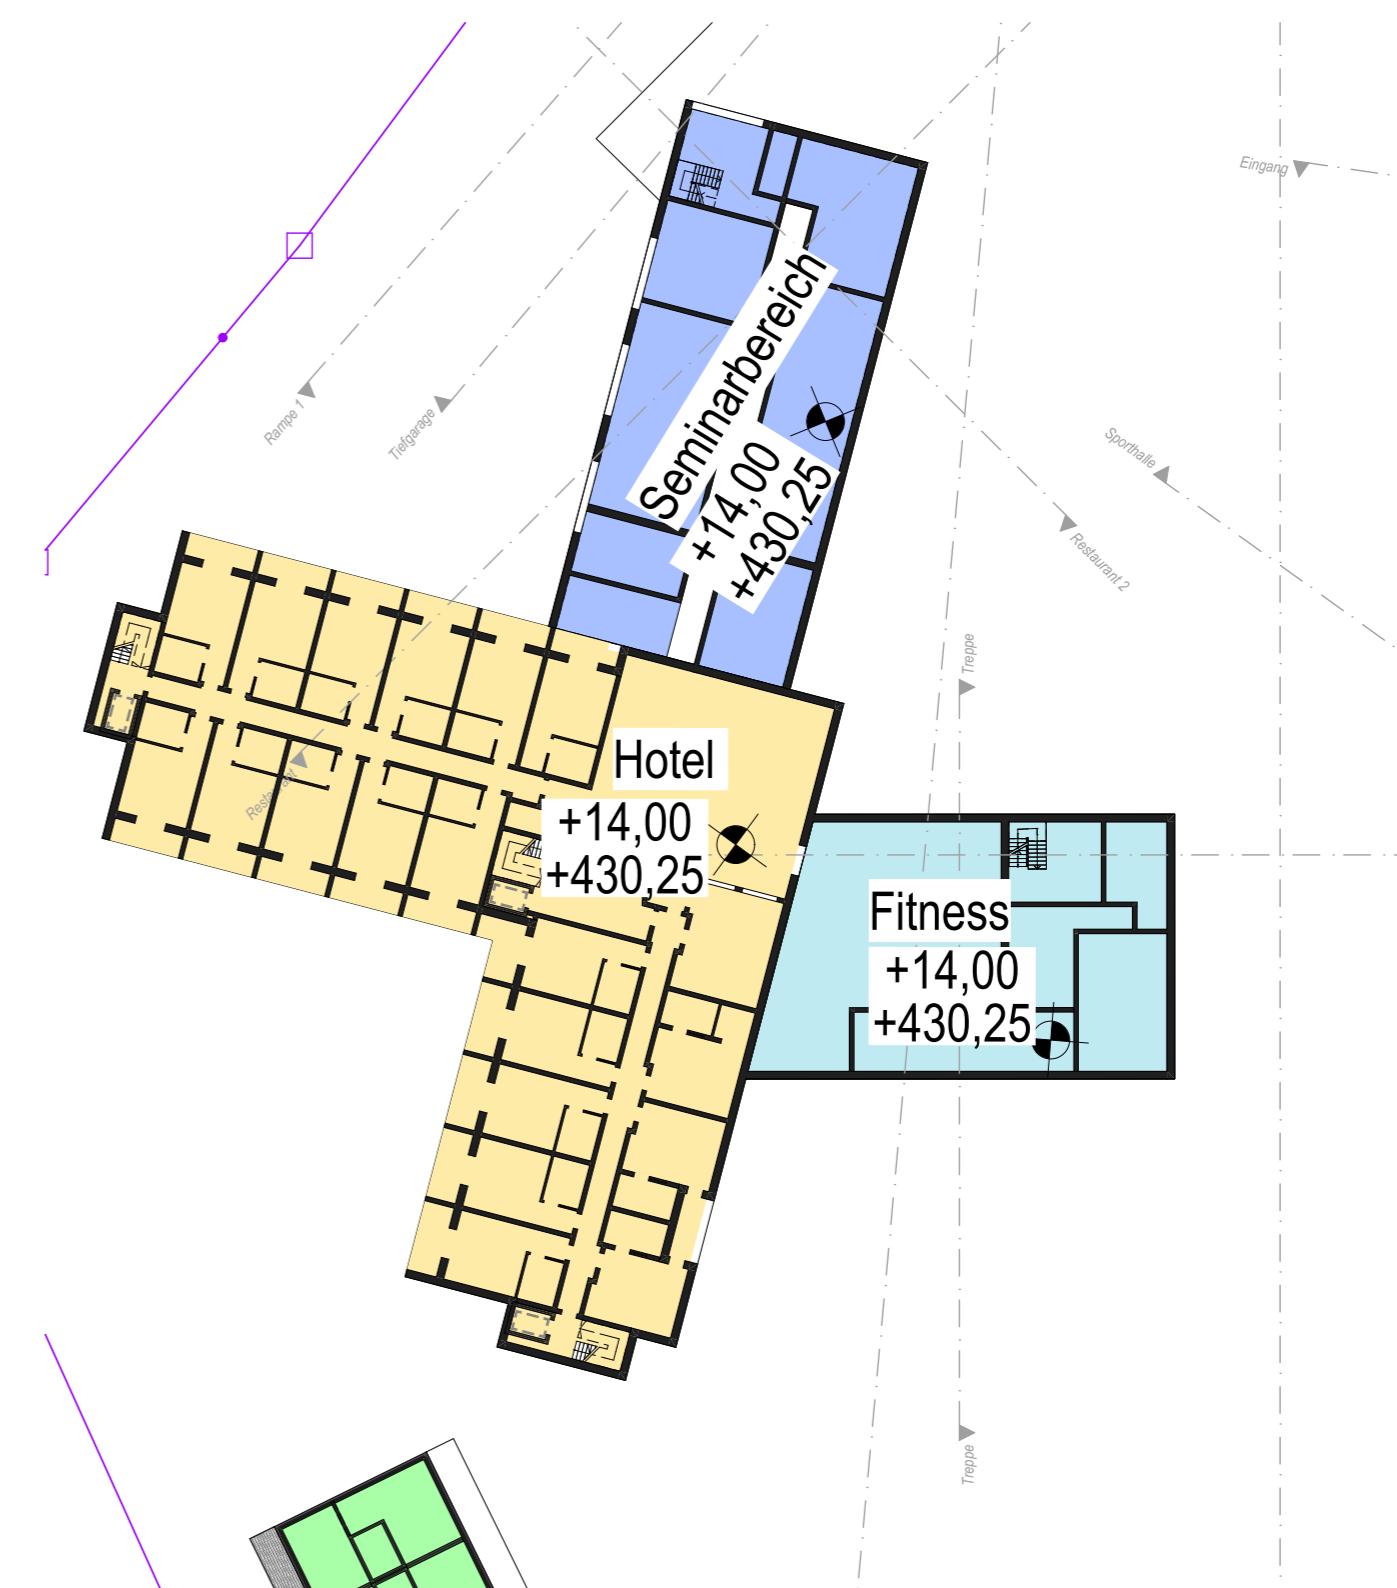


Hotel Obergeschoss 3

4life Resort


Sporthotel - Akademie - Servicewohnen

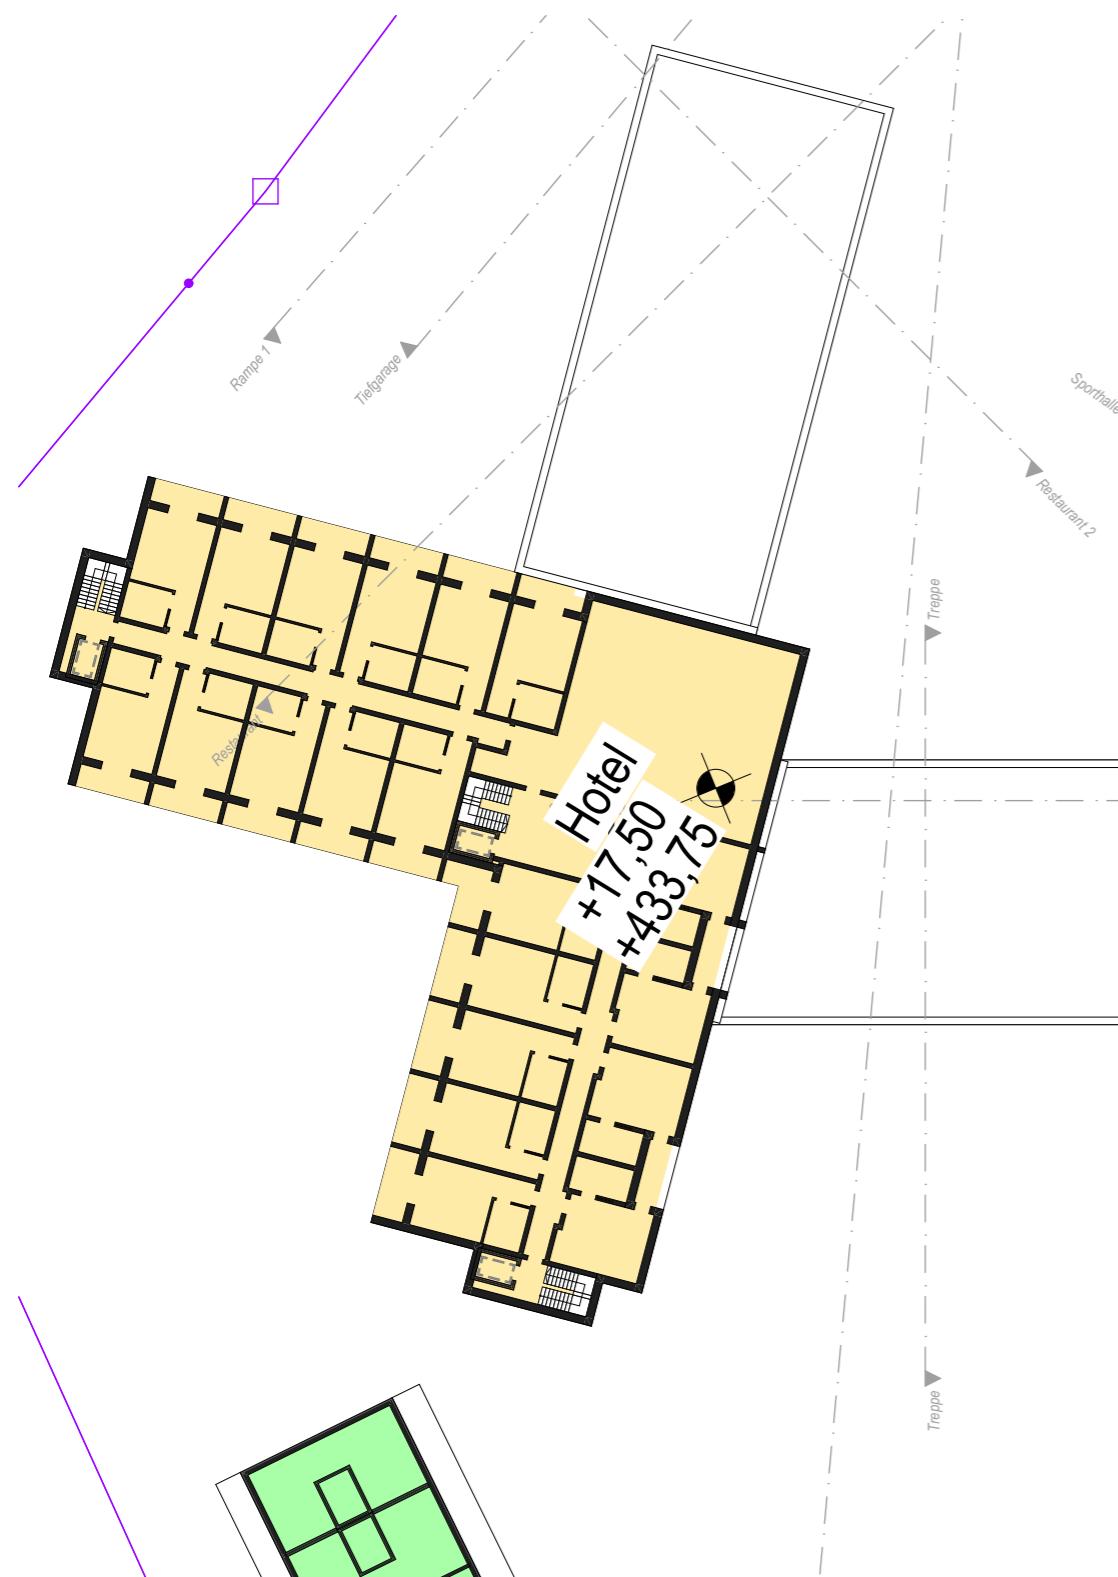

Hotel Obergeschoß 5

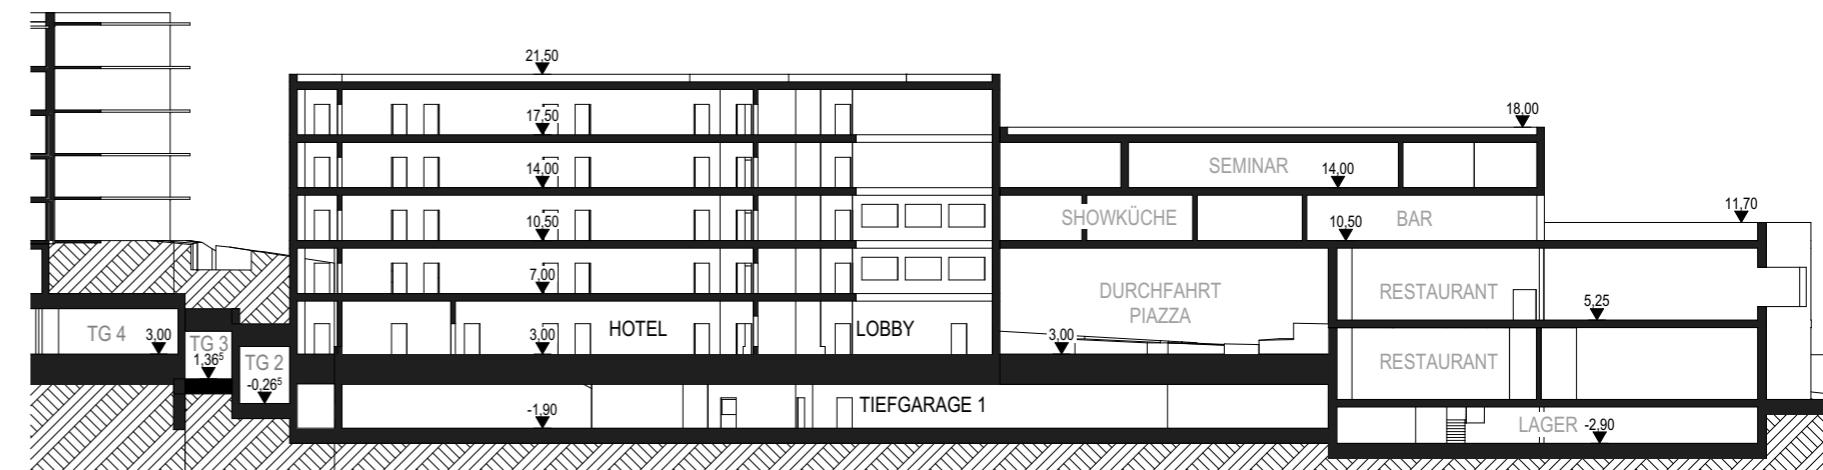


Schnitt Hotel

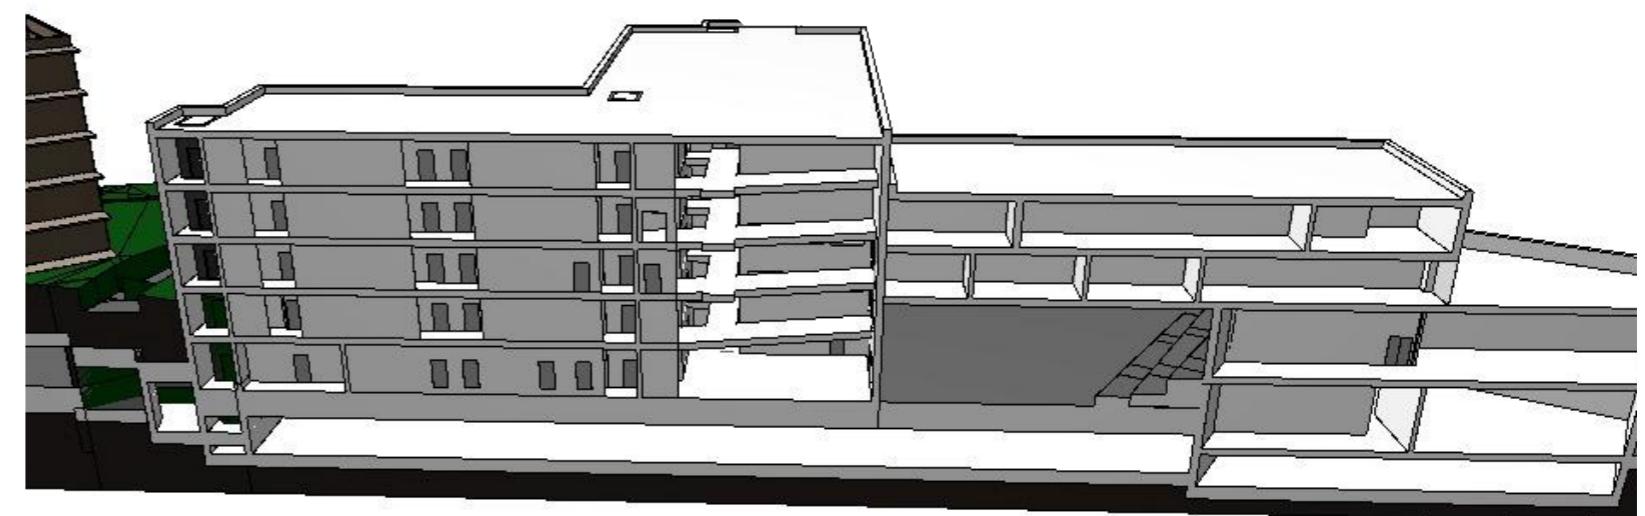


4life Resort

Sporthotel - Akademie - Servicewohnen

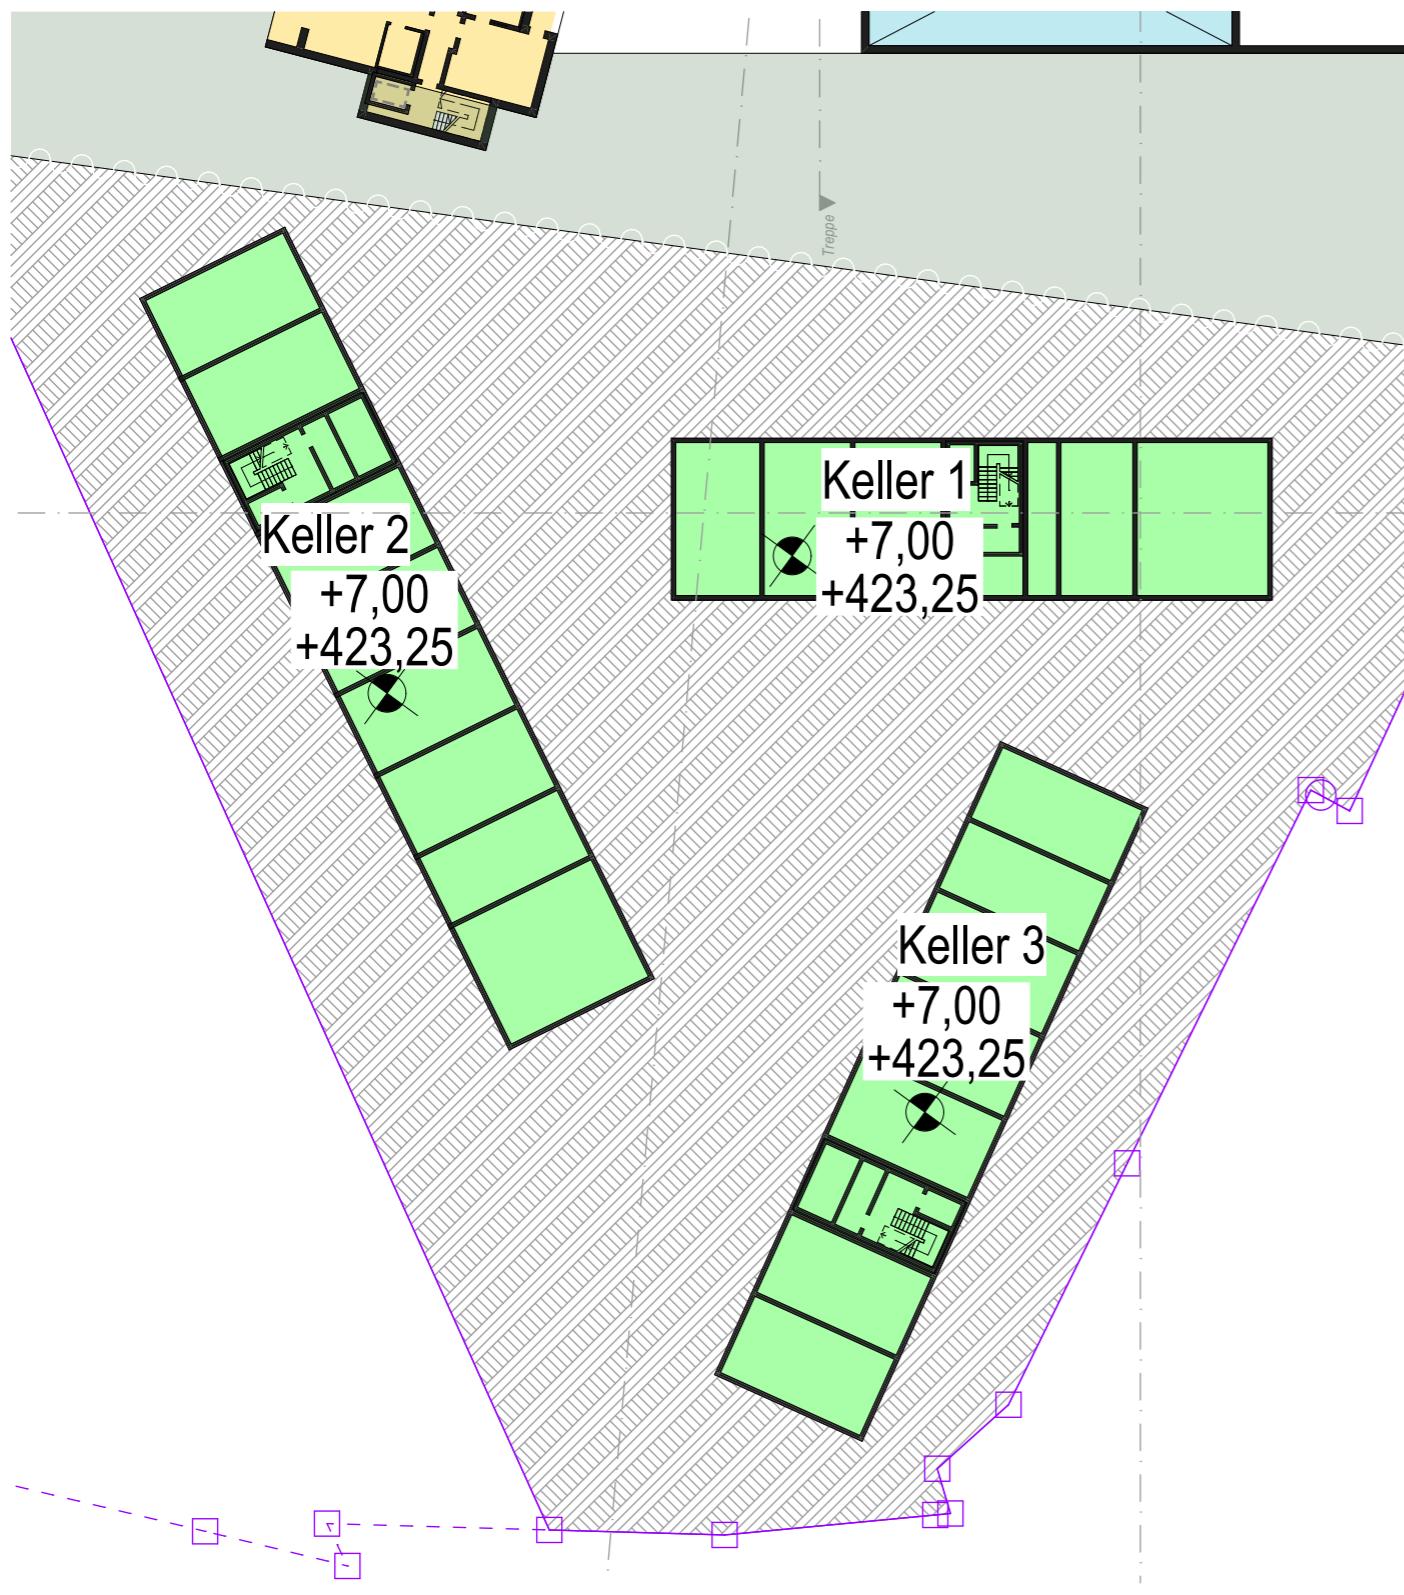


Servicewohnen Keller

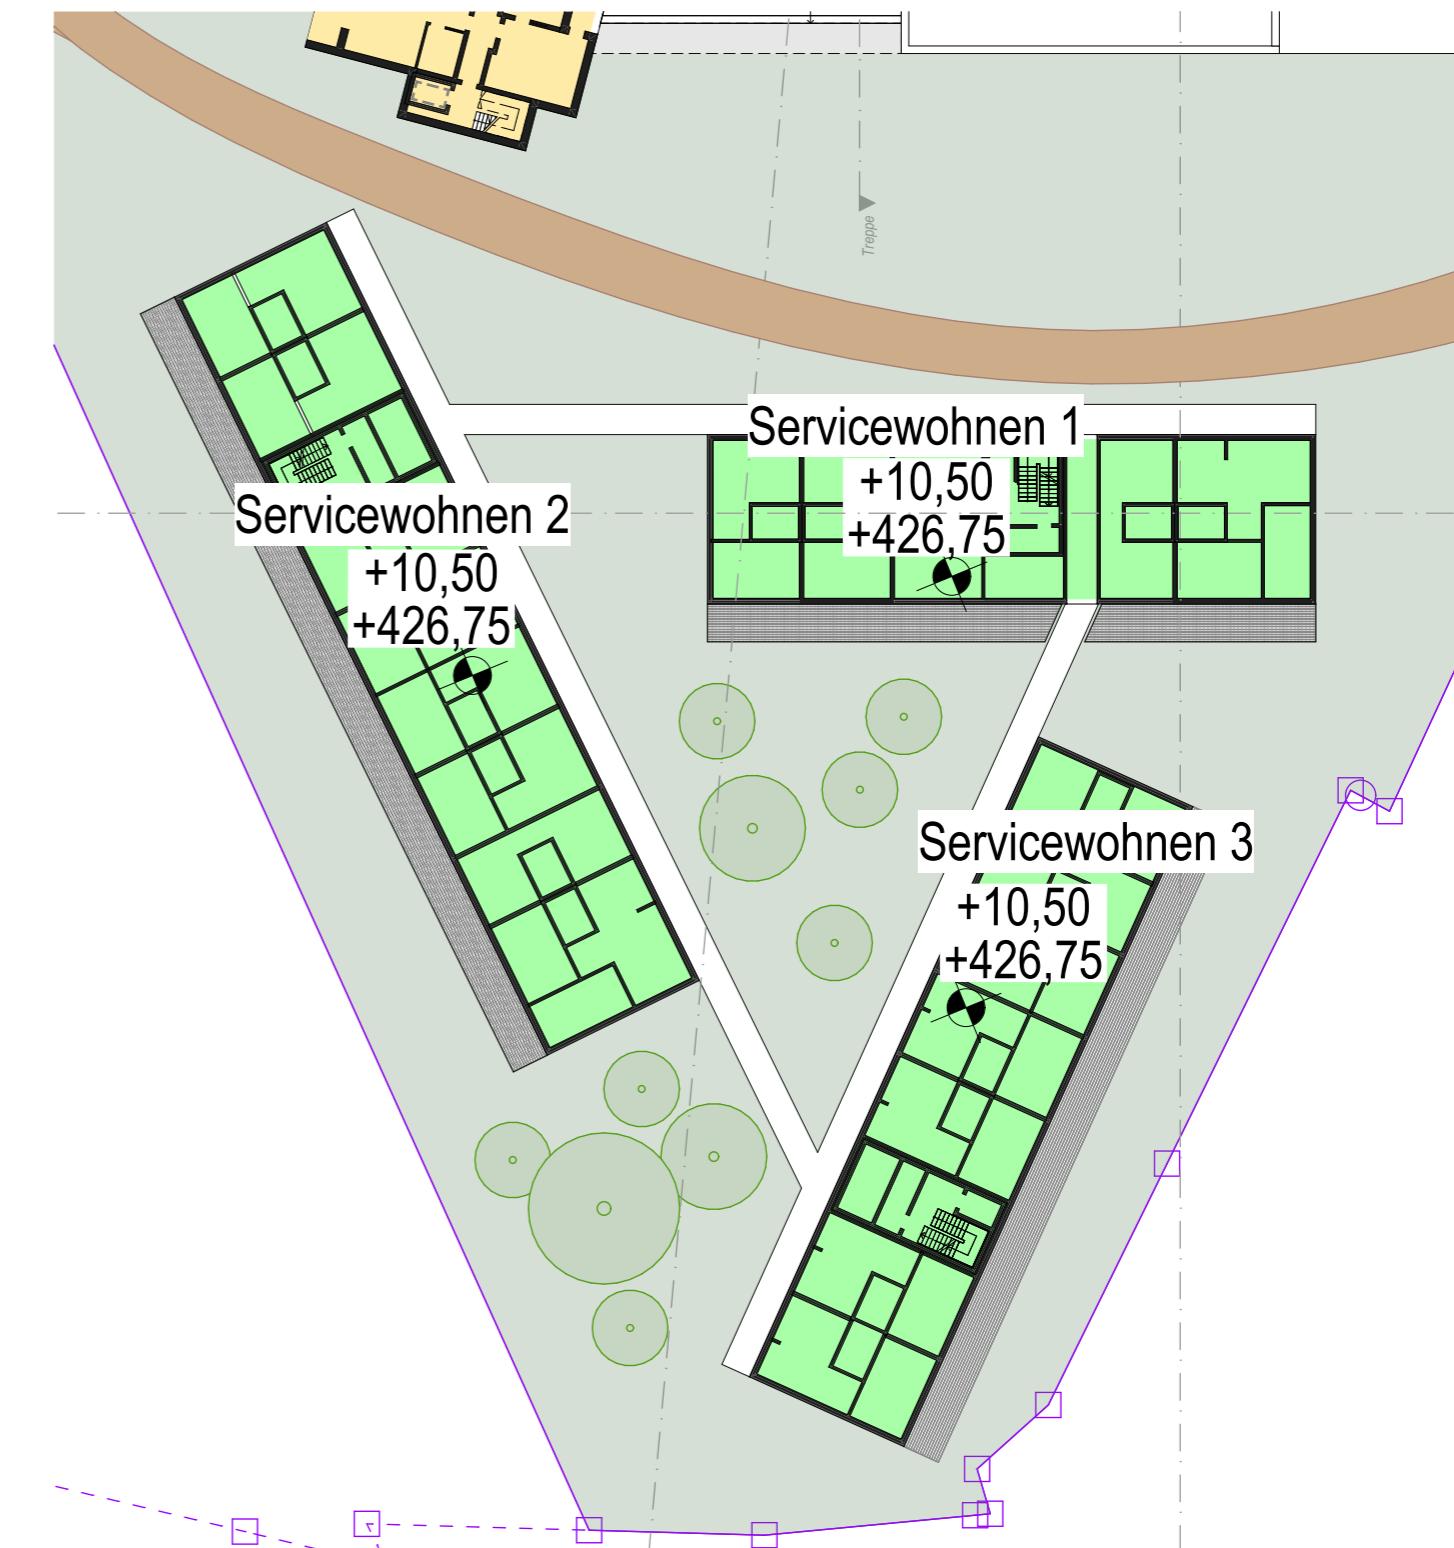

Servicewohnen Erdgeschoss

4life Resort

Sporthotel - Akademie - Servicewohnen

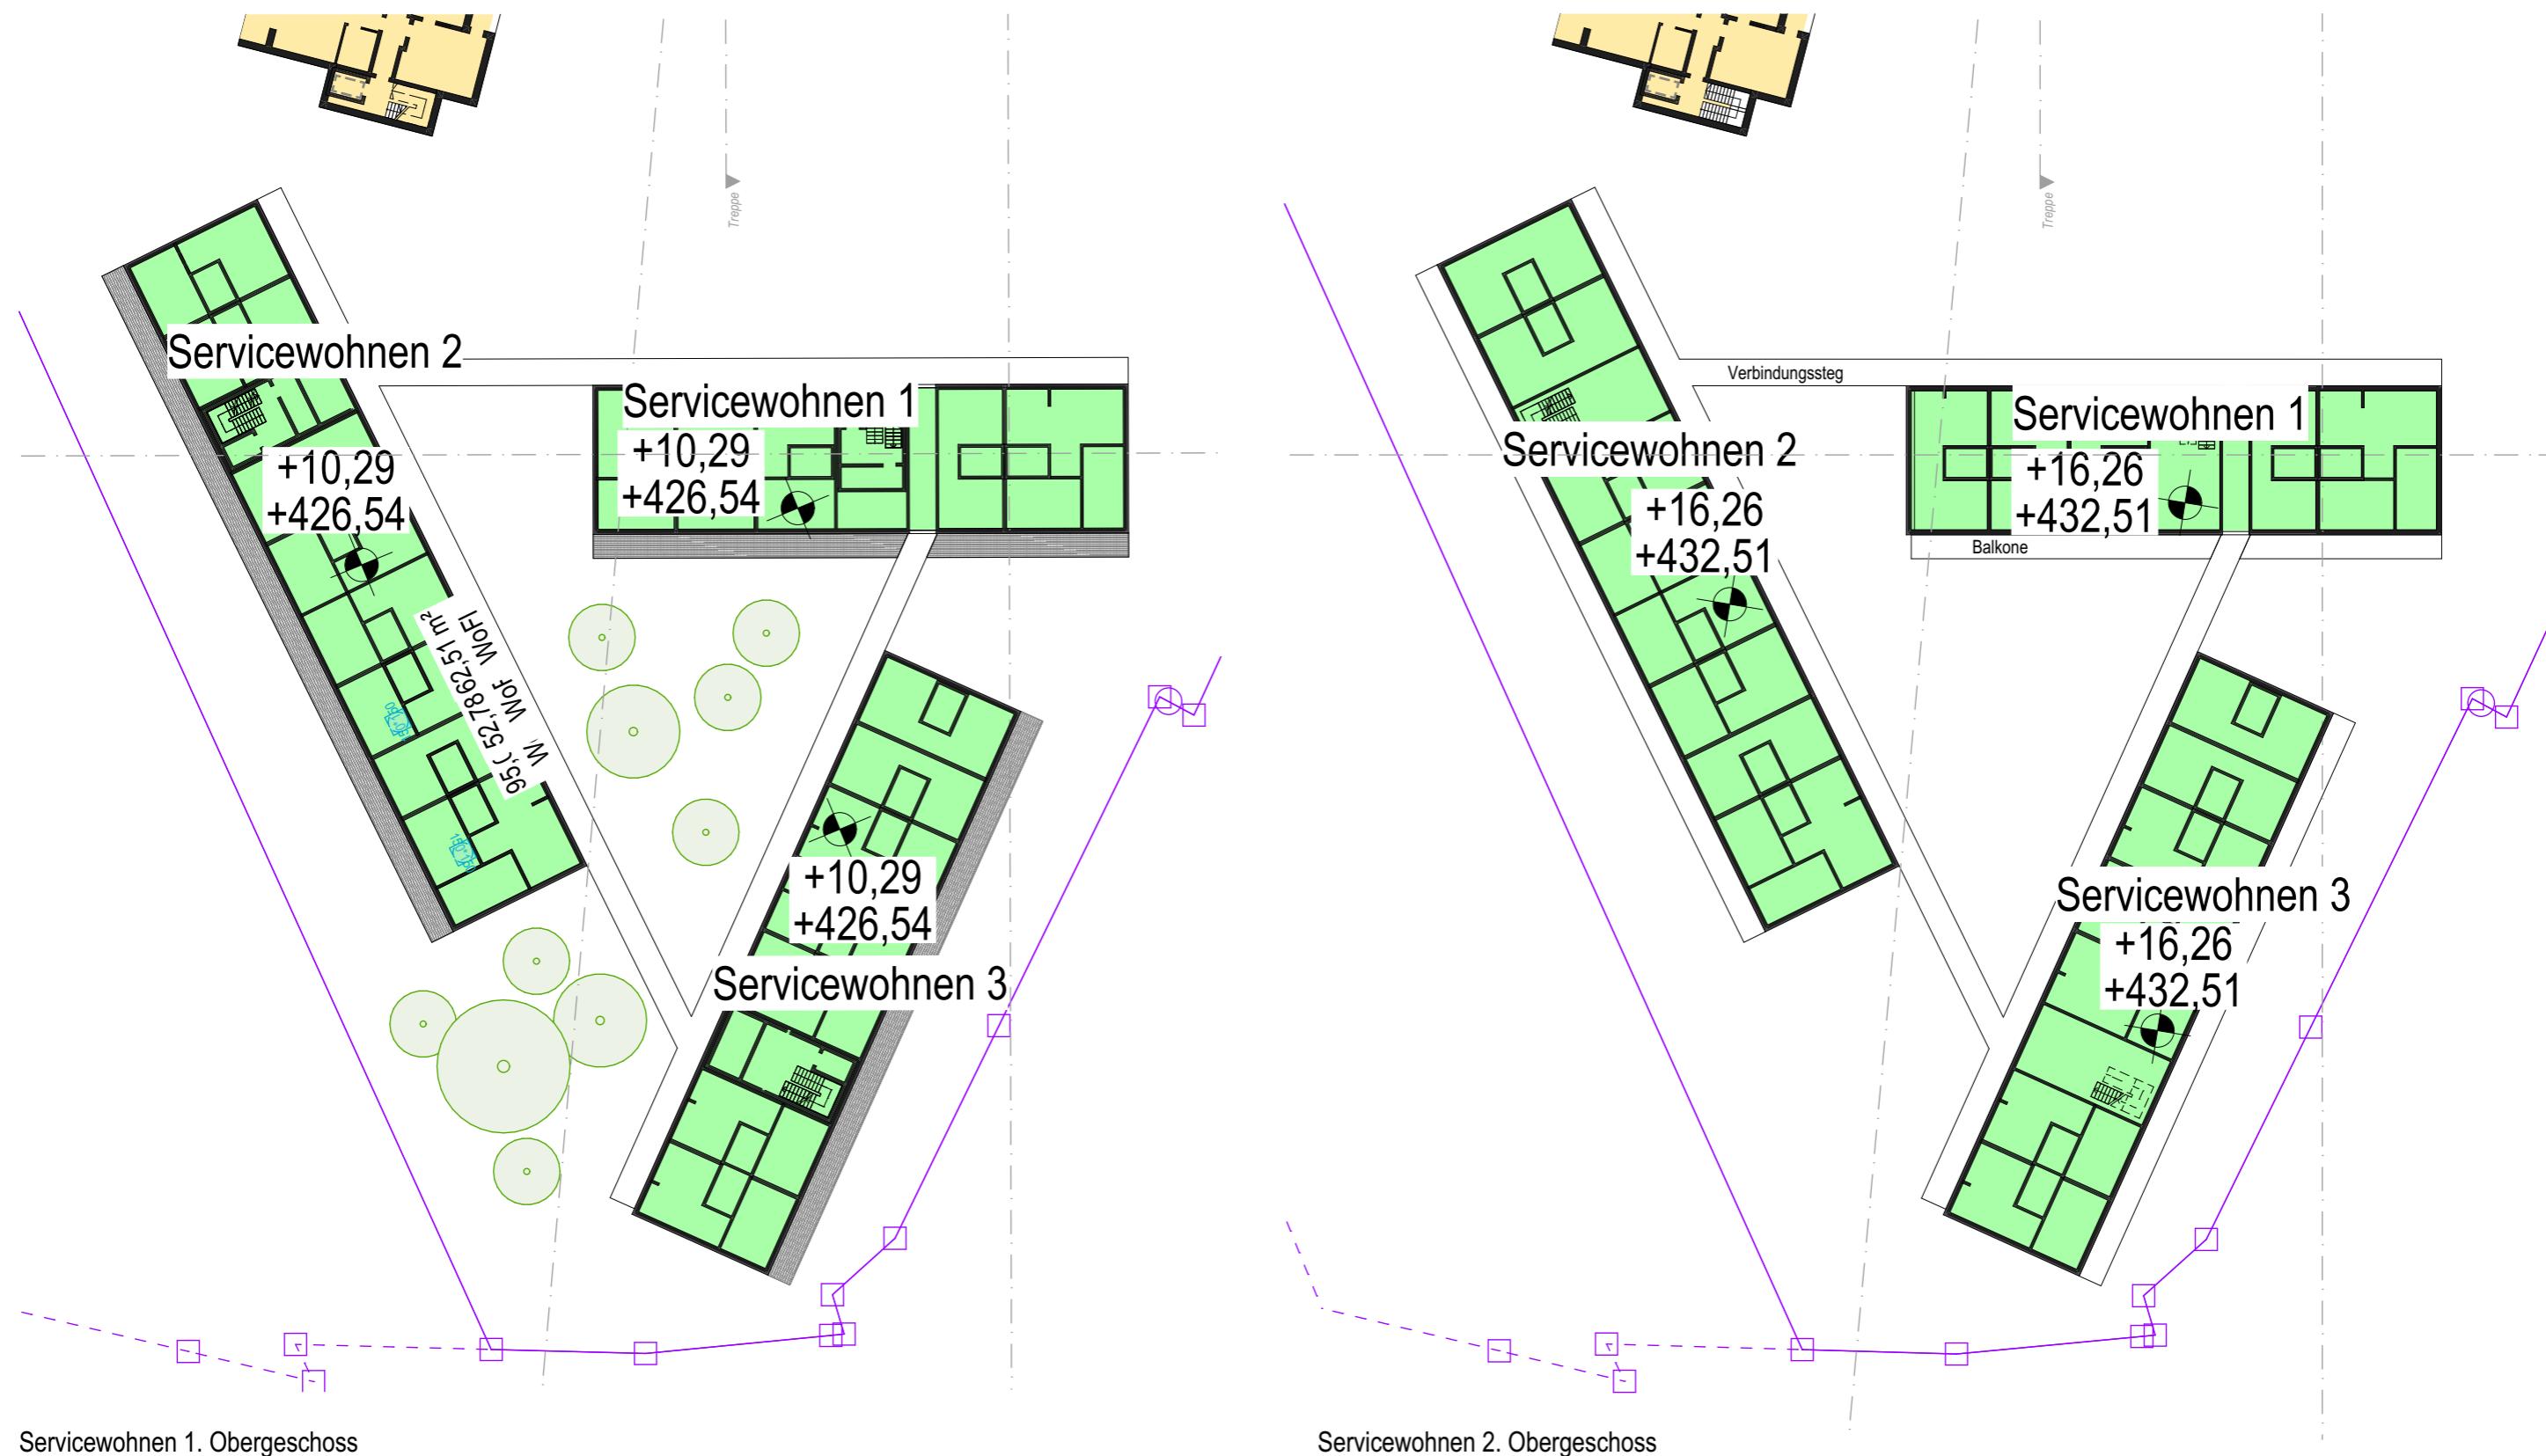


Servicewohnen 1. Obergeschoss

Servicewohnen 2. Obergeschoss

4life Resort

Sporthotel - Akademie - Servicewohnen

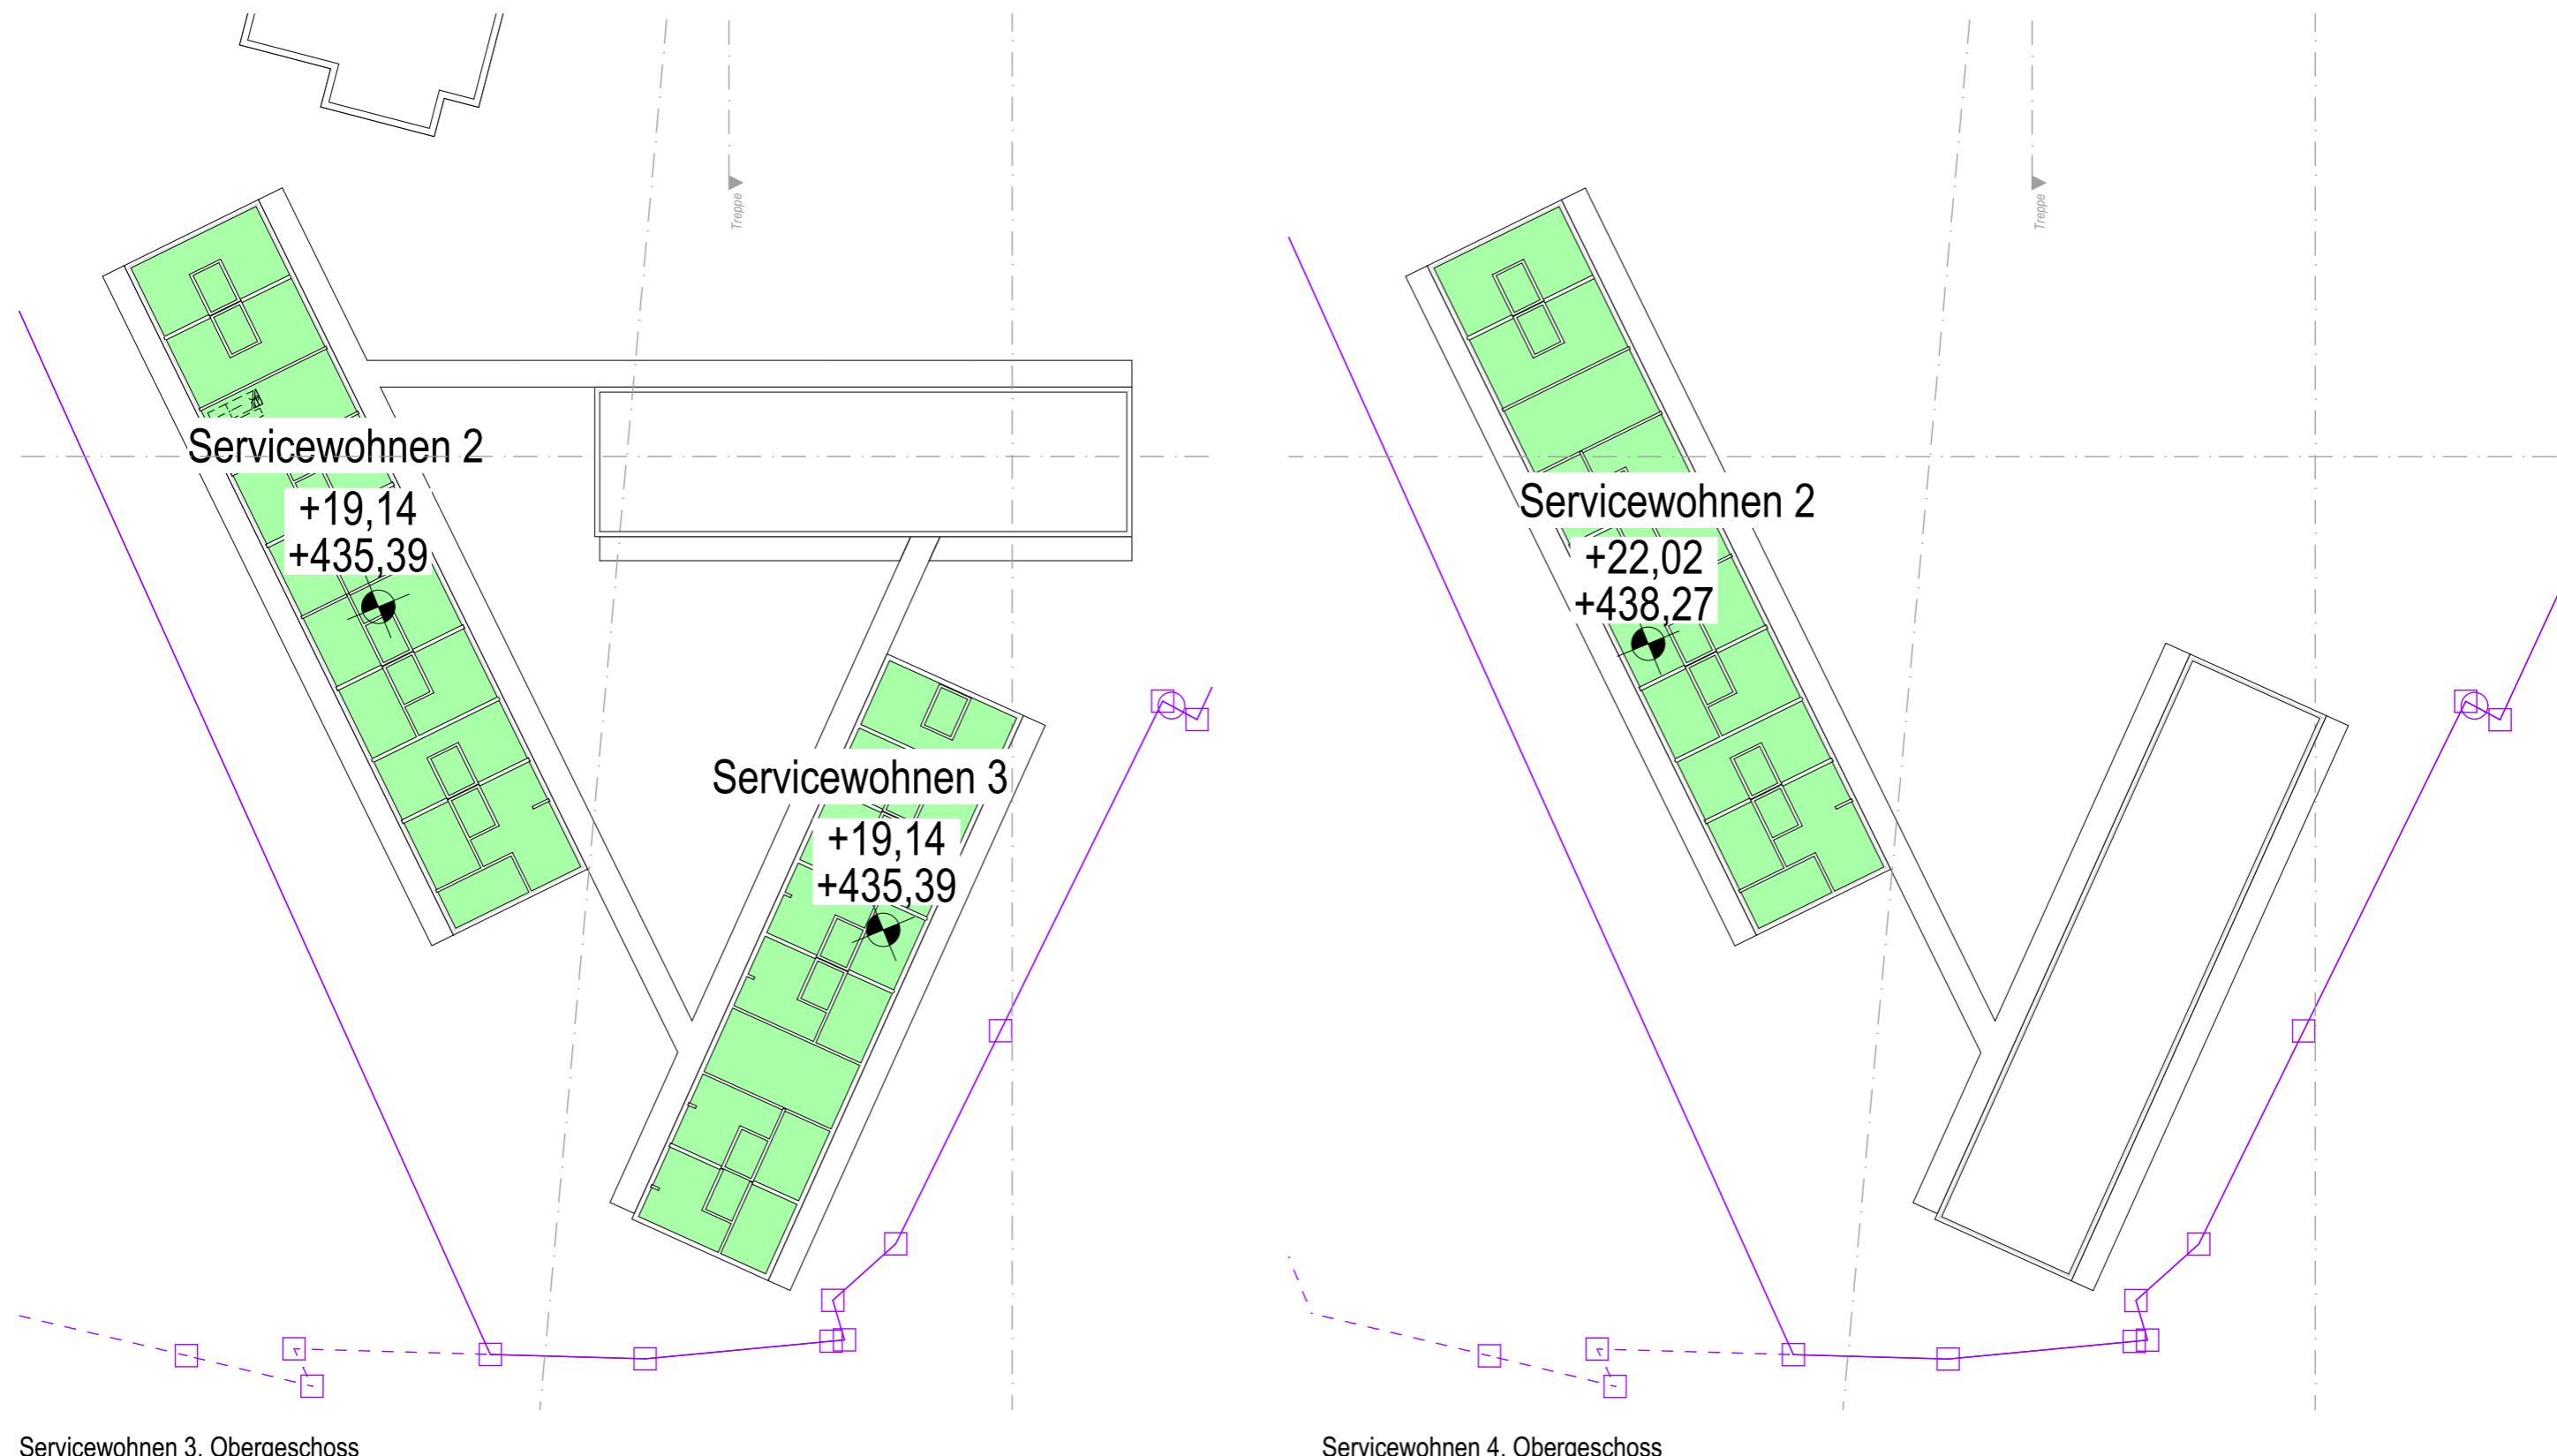


Servicewohnen 3. Obergeschoss

Servicewohnen 4. Obergeschoss

4life Resort

Sporthotel - Akademie - Servicewohnen

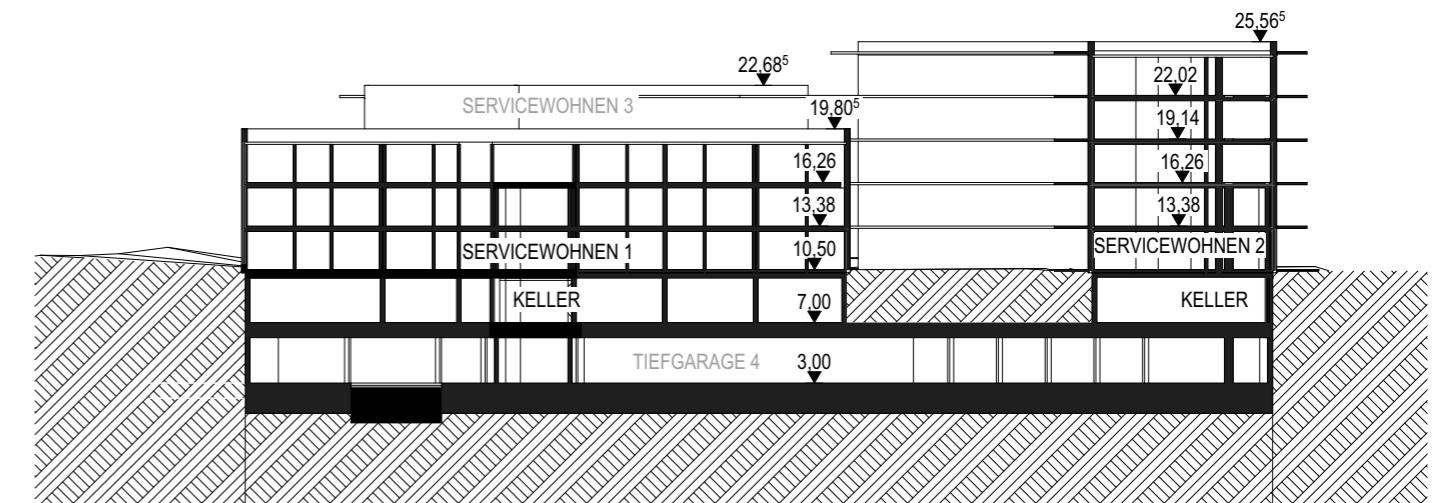


Schnitt Servicewohnen




4life Resort

Sporthotel - Akademie - Servicewohnen

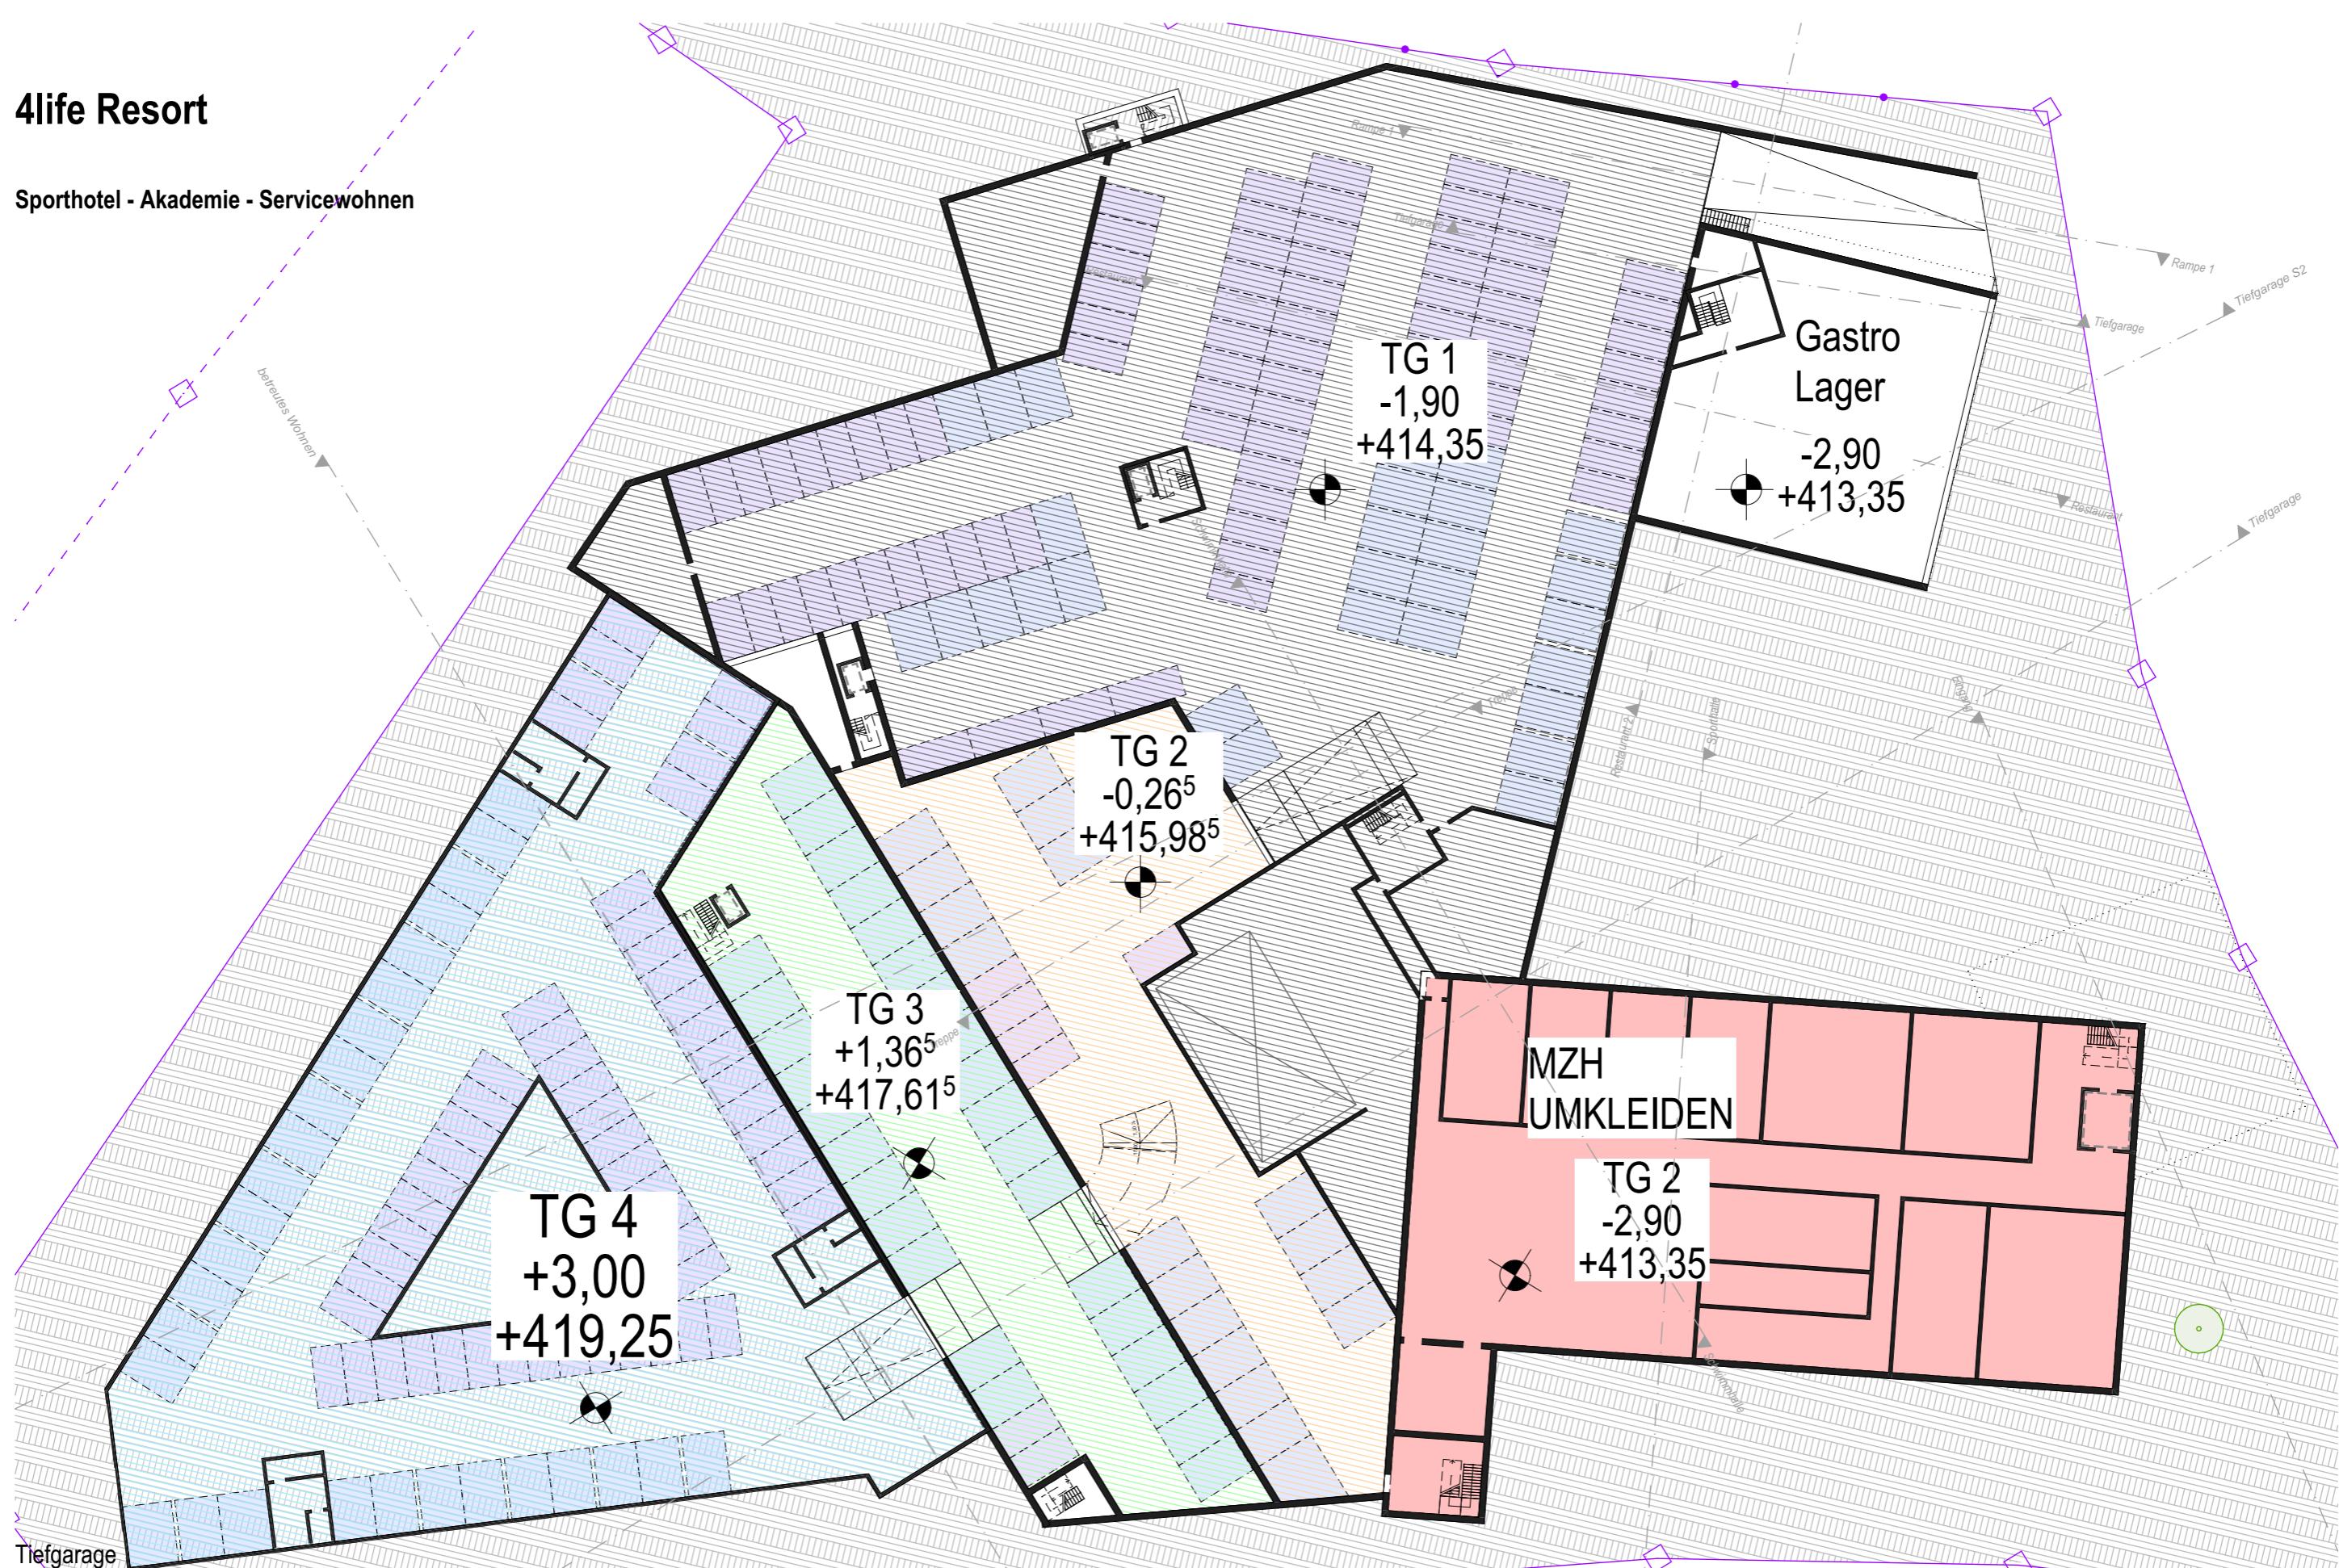


4life Resort


Sporthotel - Akademie - Servicewohnen

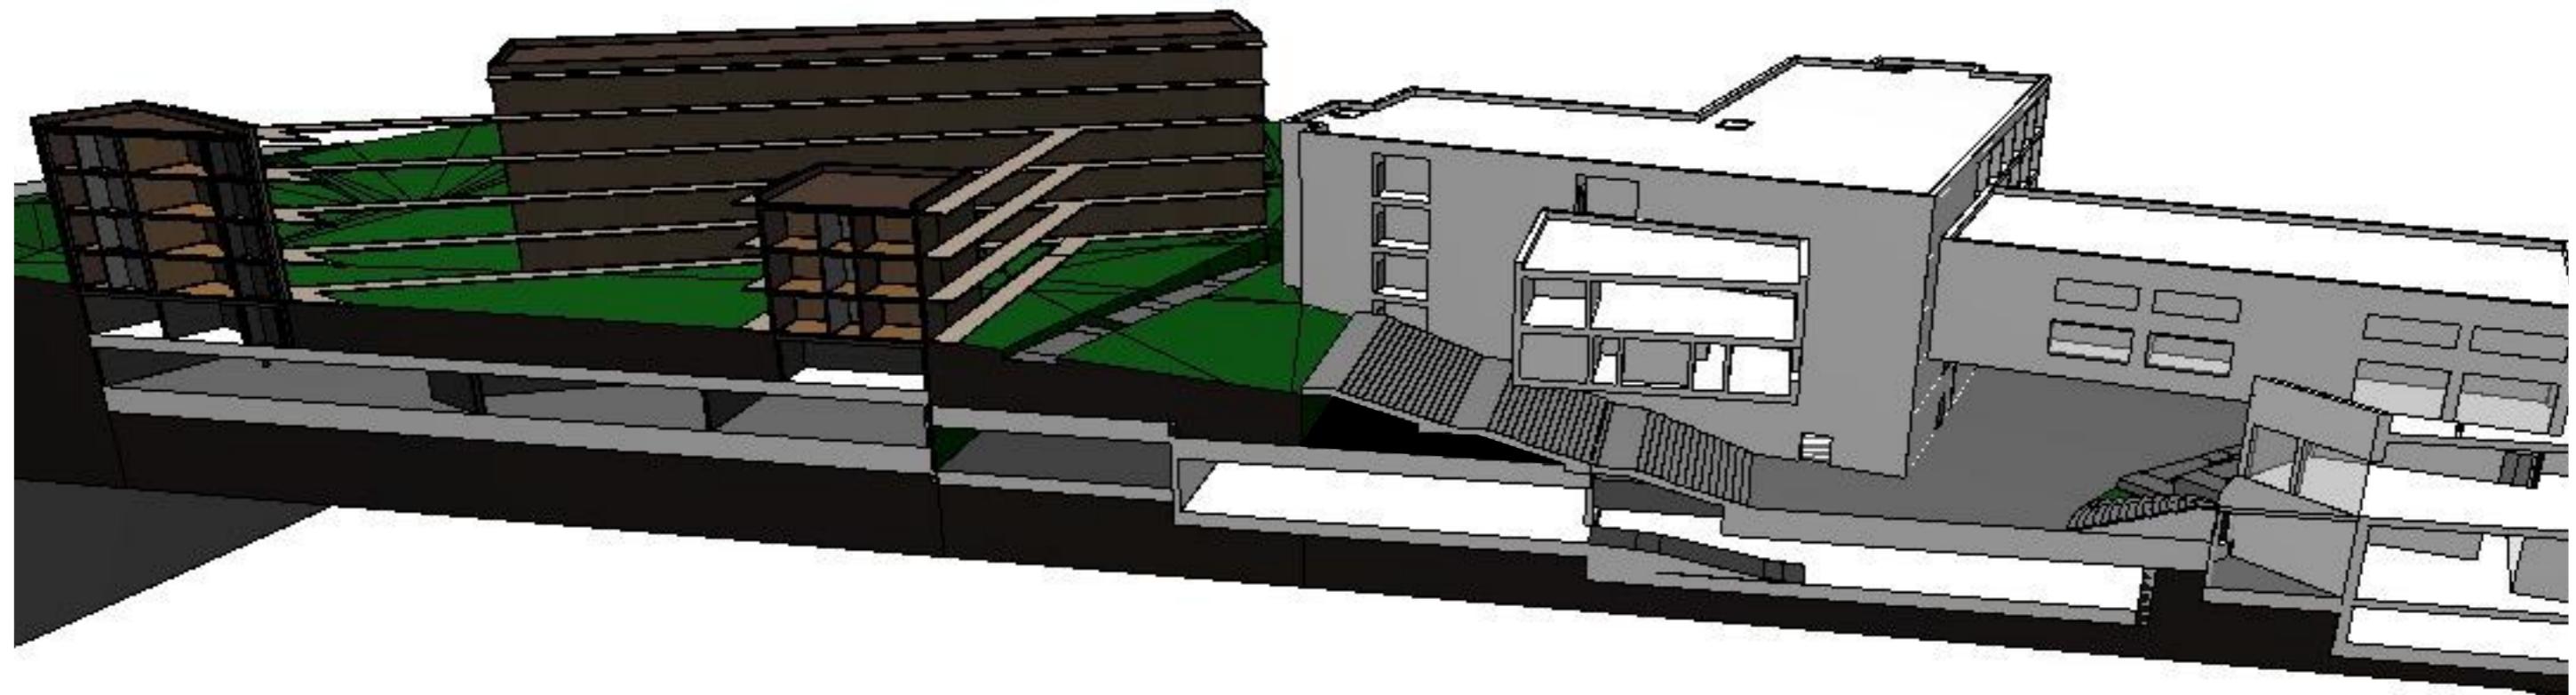

Schnitt Tiefgarage S2

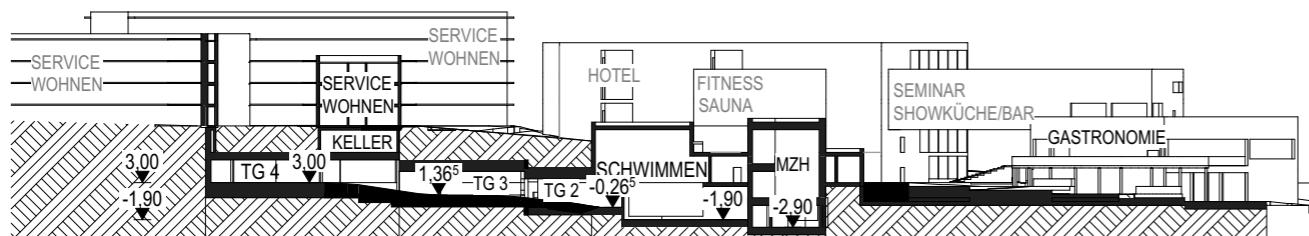

Schnitt Tiefgarage

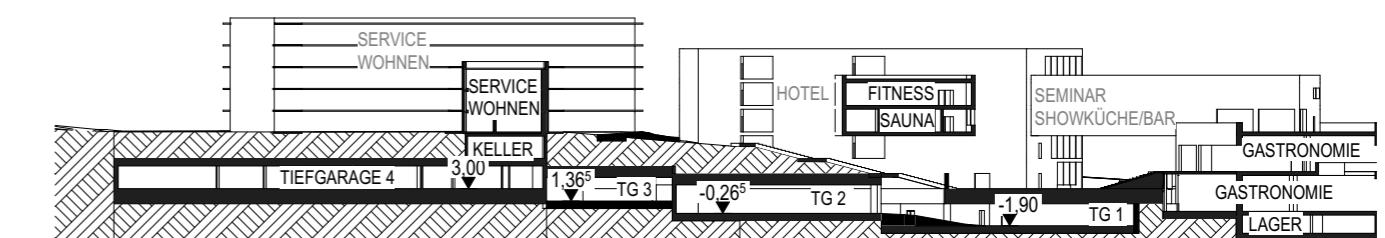


Schnitt Tiefgarage S2


4life Resort

Sporthotel - Akademie - Servicewohnen

Höhenangaben entsprechen den Höhen an der Gebäudekante bis Bestandsgelände

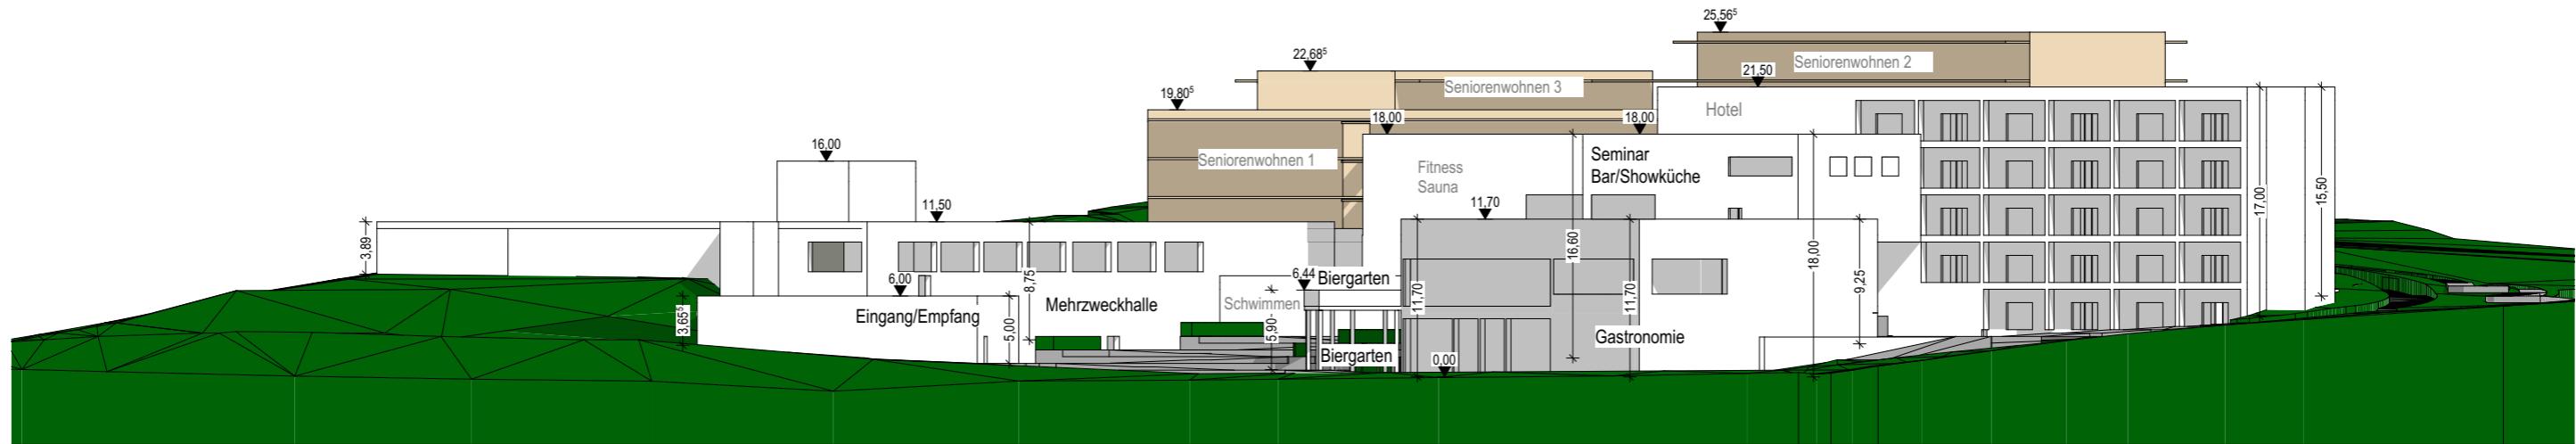

Ansicht Nord

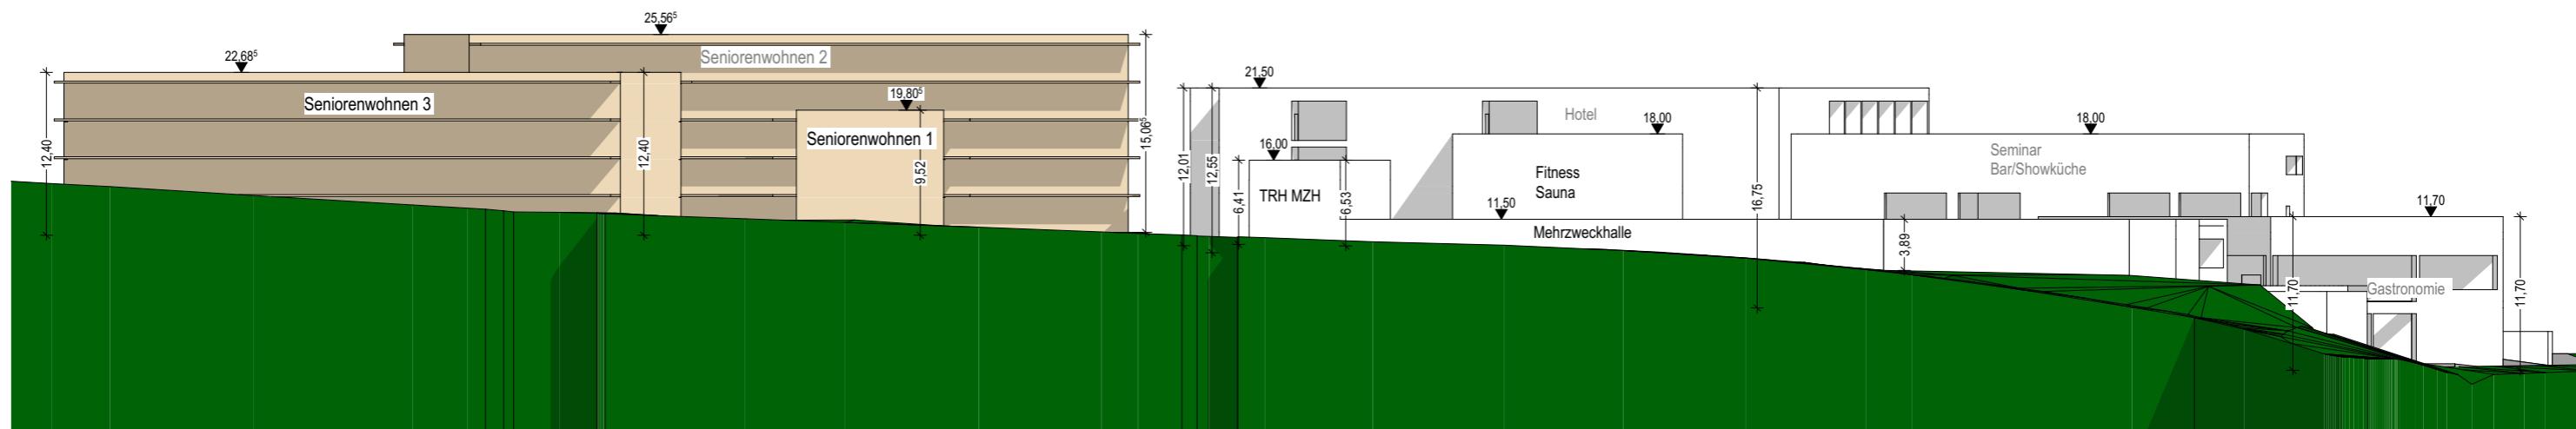


Ansicht Ost


4life Resort

Sporthotel - Akademie - Servicewohnen

Höhenangaben entsprechen den Höhen an der Gebäudekante bis Bestandsgelände

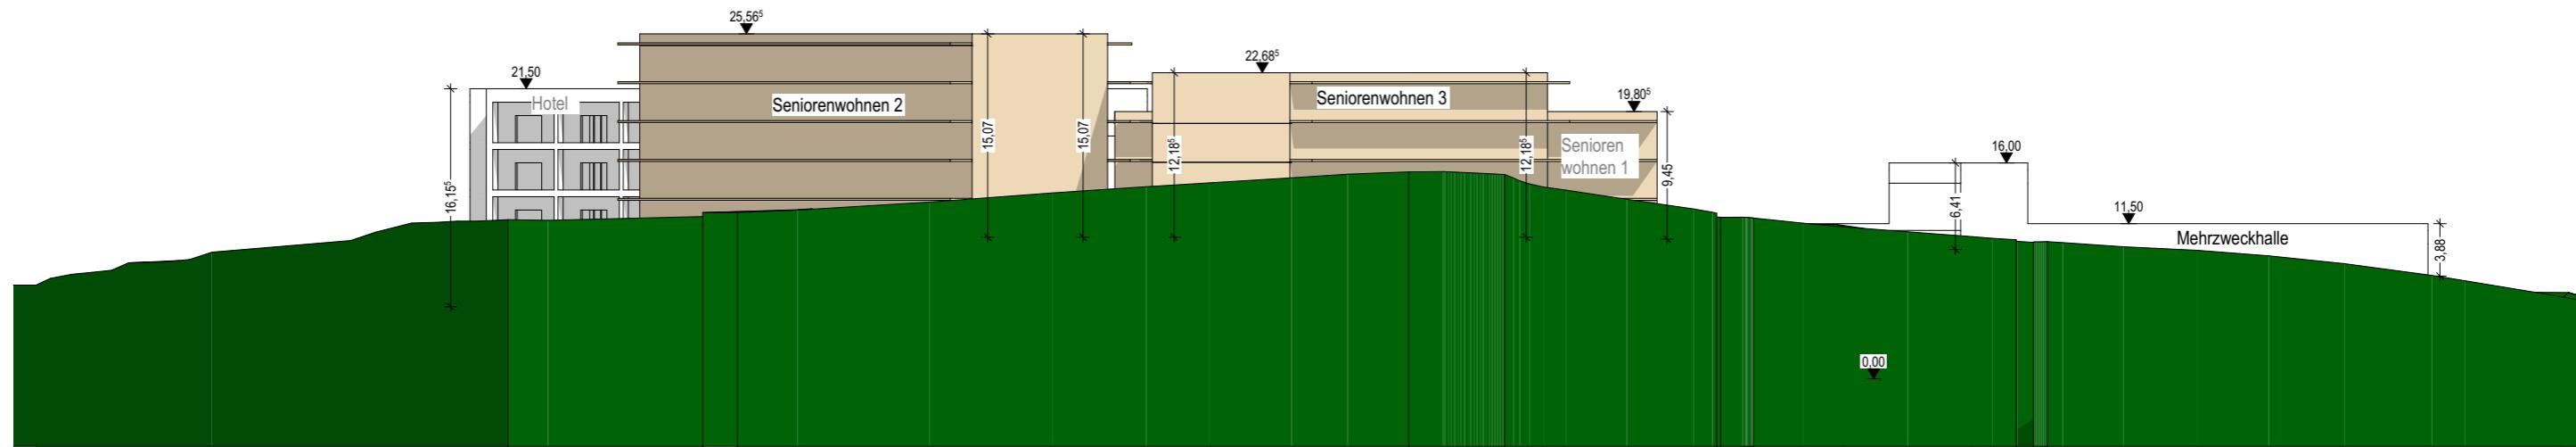

Ansicht Süd

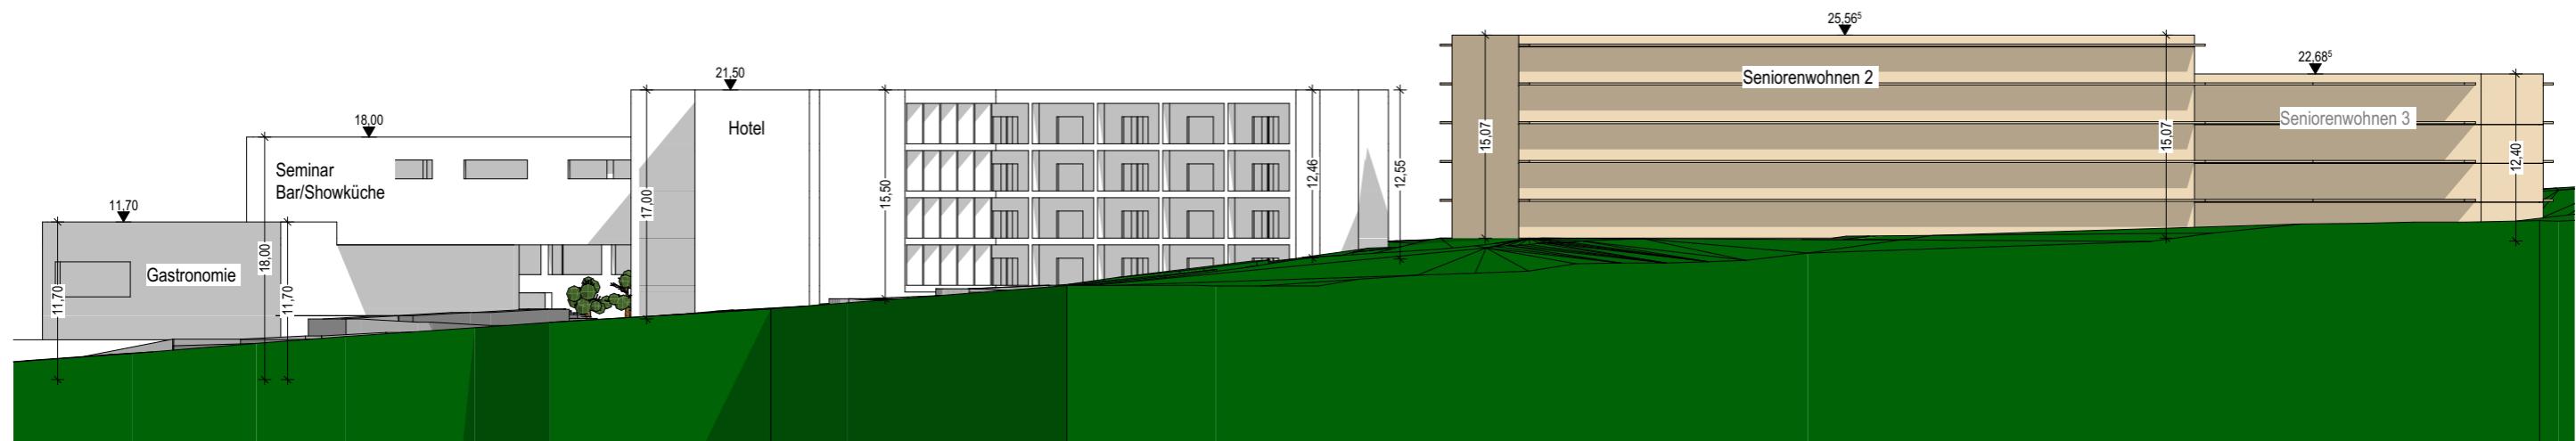

Ansicht West

4life Resort

Sporthotel - Akademie - Servicewohnen

